

PROVINCIA DI TORINO

COMUNE DI POIRINO

Cascina Bonavalle

OGGETTO: Istanza di Paur
Provvedimento autorizzatorio unico regionale
ai sensi dell'art 27/bis del D.Lgs 152/2006
per realizzazione di nuovo allevamento suinicolo

RICHIEDENTE:
Azienda Agricola
Marchisone Angelo

IL TECNICO

TAVOLA 7_REV01

SCARICHI ACQUE REFLUE

Scala
1:1000 1:20

Carignano, LI':

A Studio
Agricoltura Ambiente Architettura
Studio Associato

Boniforte P.A. Alessandro - Ferrero Geom. Stefano - Tosco P.A. Valentino


Dimensionamento impianto
Previsione di tre abitanti equivalenti

Fossa biologica Imhoff		
Diametro 95 cm Altezza 90 cm		volume 463 litri
Volume sedimentazione		121 mc
Volume digestione fanghi		342 mq

Degrassatore		
60 Lu x 60 La x 58 h		capacità 110 litri

Subirrigazione acque post trattamento 20 metri		
--	--	--


Estratto di mappa
Scala 1:1000

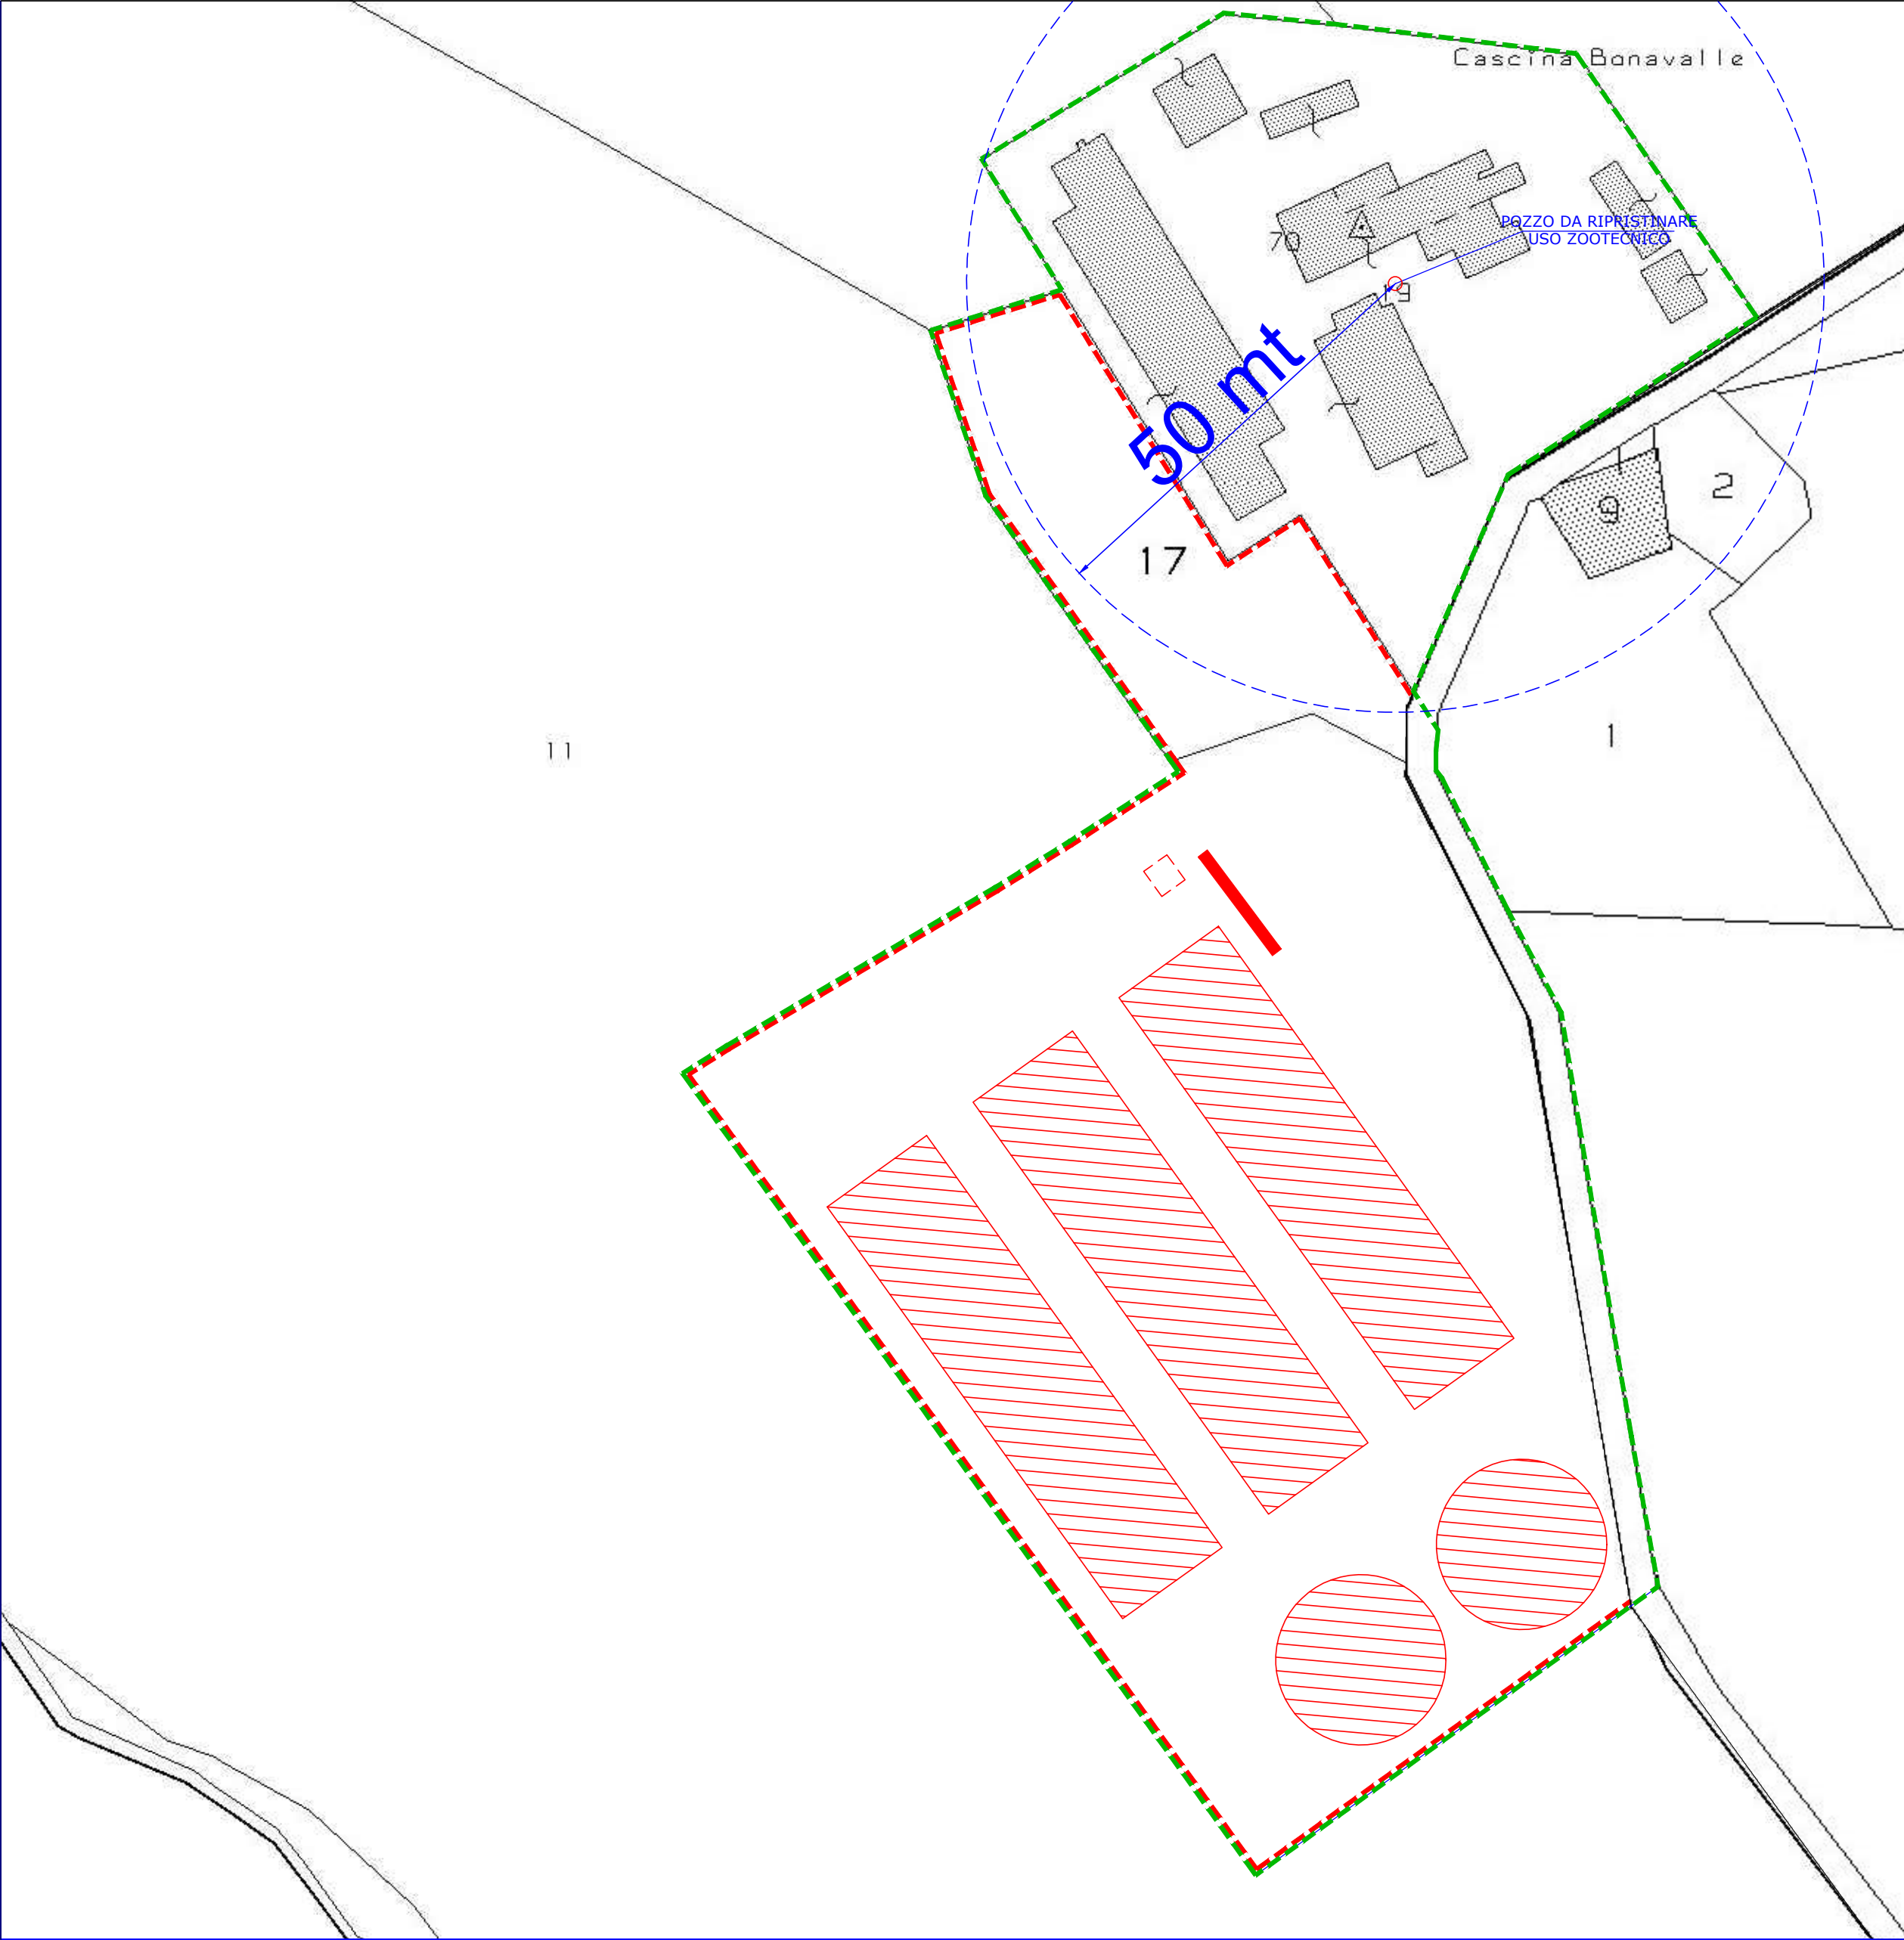


LEGENDA

- POSIZIONAMENTO NUOVO SCARICO
- POZZO DA RIPRISTINARE USO ZOOTECNICO

PLANIMETRIA SCARICHI

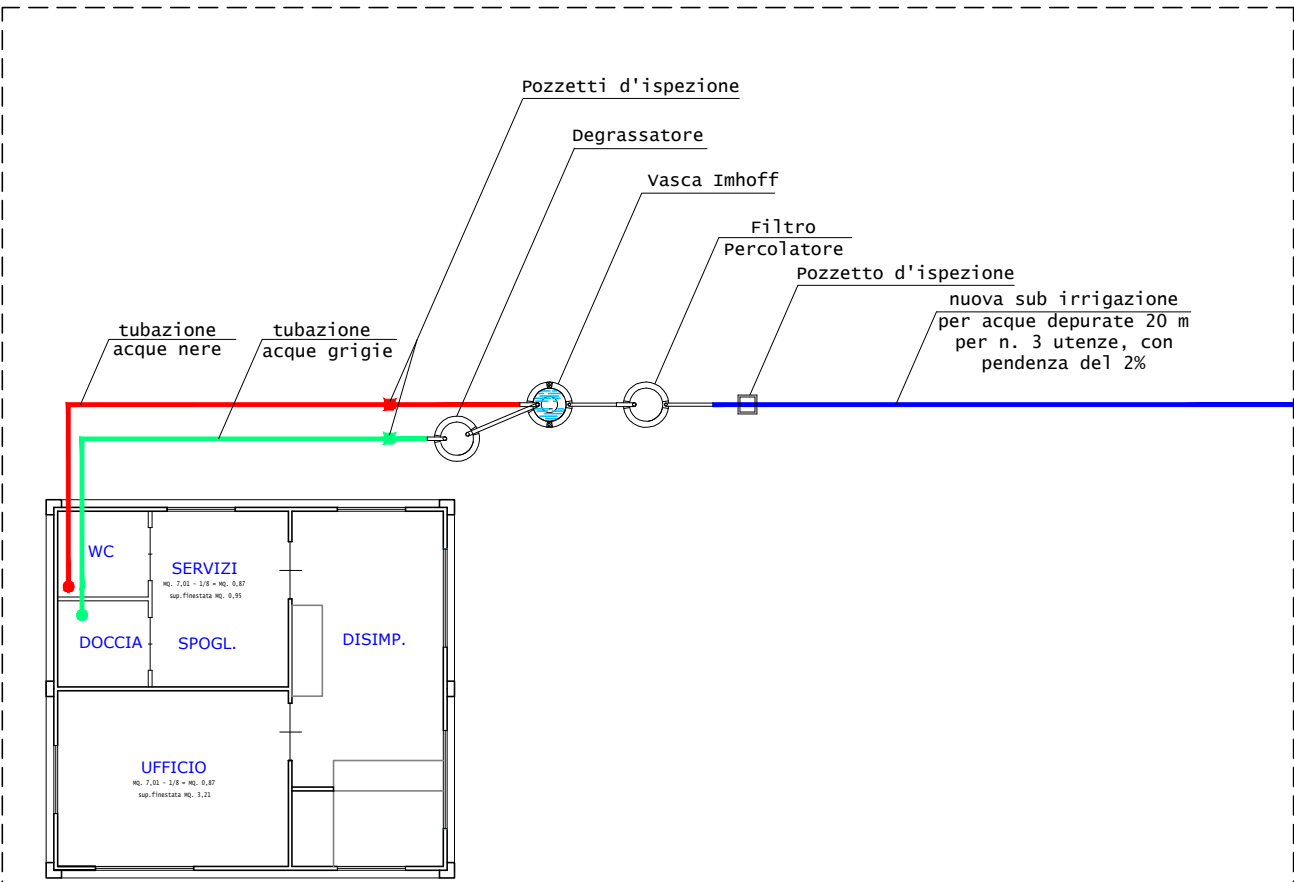

SEZIONE TUBAZIONE SUBIRRIGAZIONE
Scala 1:10

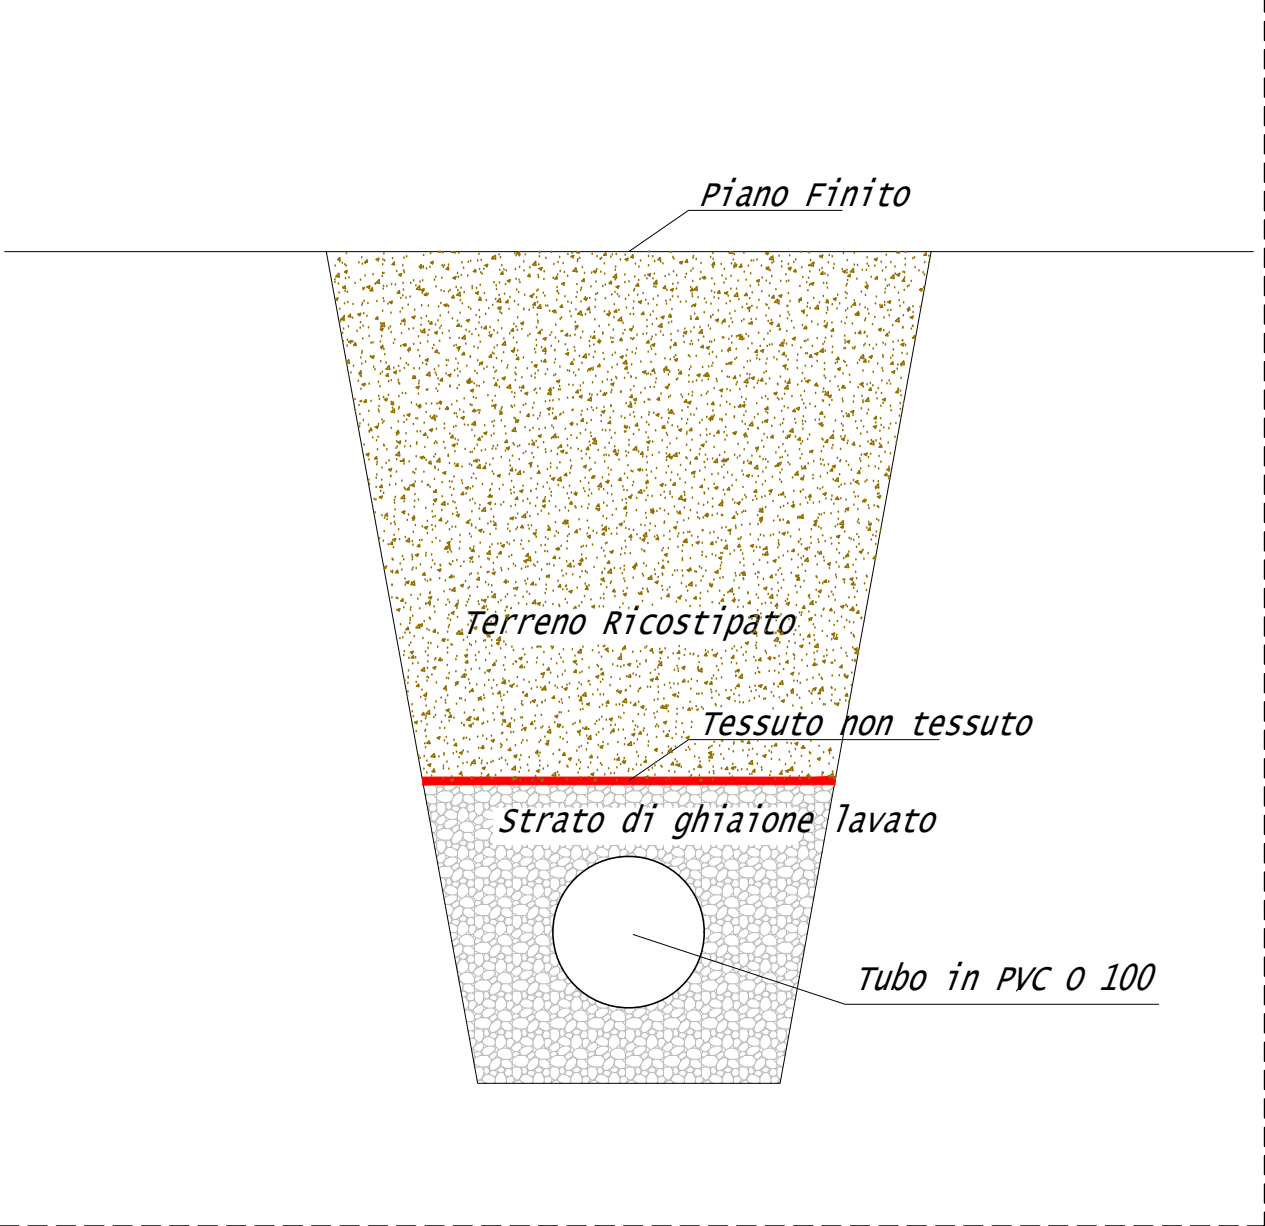

SEZIONE SCHEMA IMPIANTO
Scala 1:20

