


PESO CABINA 170q.li
PESO VASCA 20+70q.li

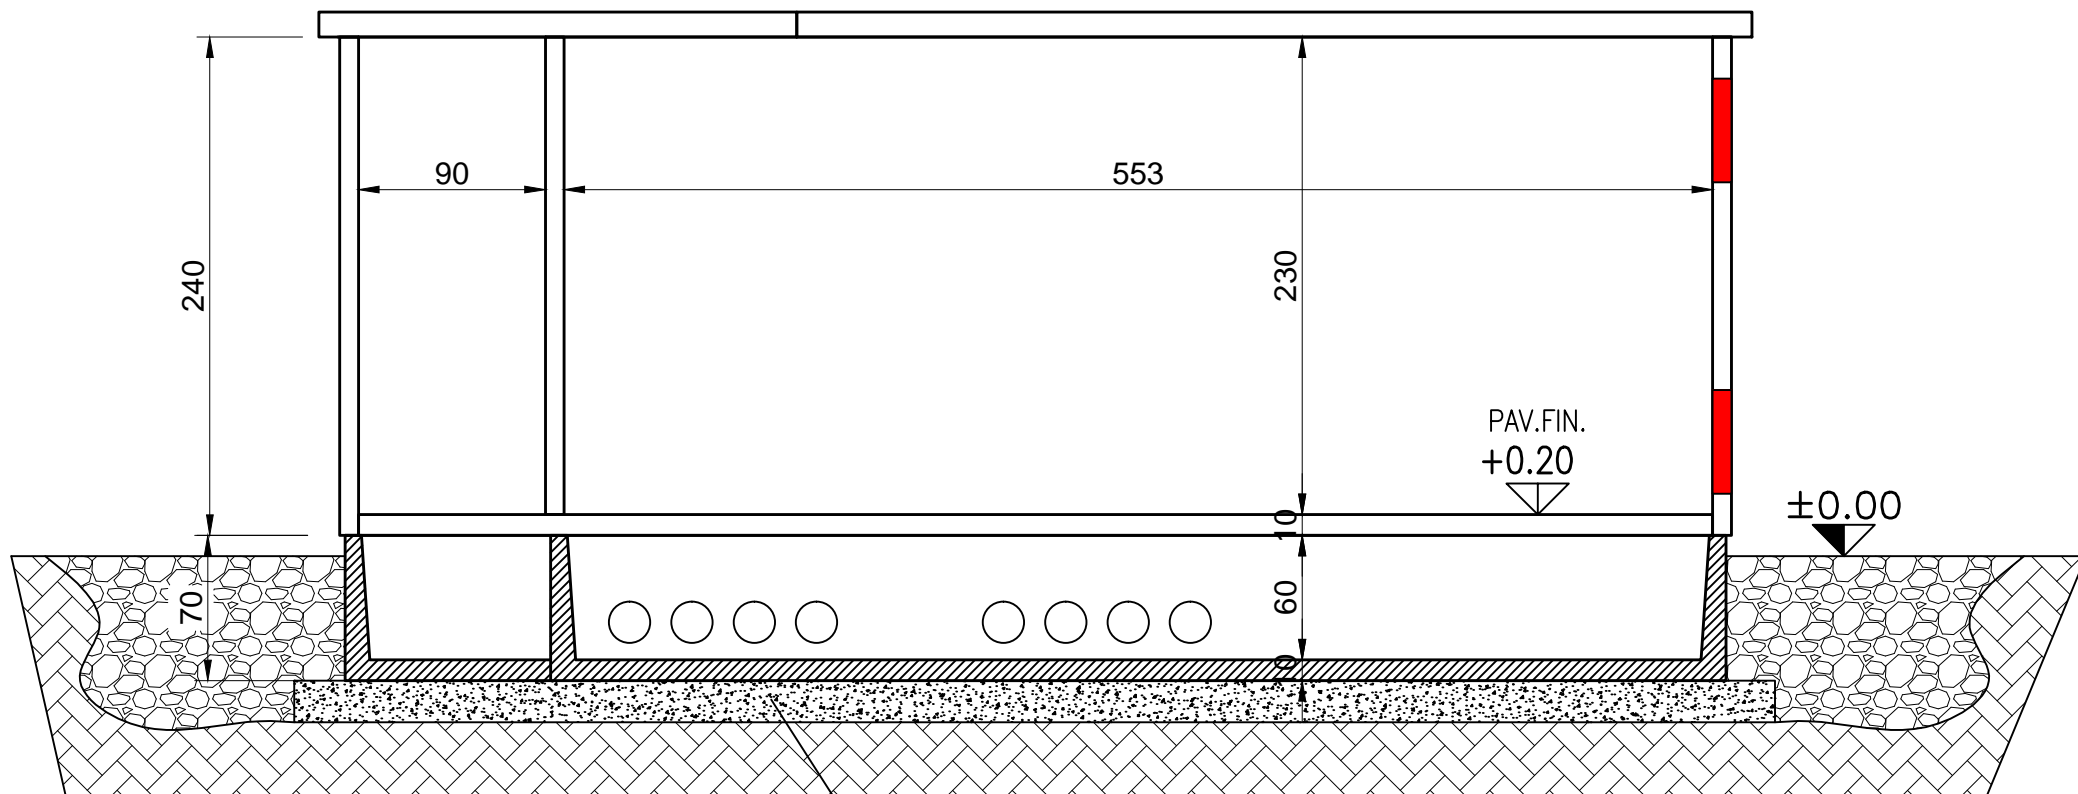


PLATEA DI FONDAZIONE IN CEMENTO ARMATO CON PERFETTA PLANARITA' DELLA SUPERFICIE A CURA, ONERE E CALCOLO A CARICO DEL COMMITTENTE

PER ACCETTAZIONE	DATA:
	TIMBRO E FIRMA:

SEZIONE


 ITALCABINE CABINE ELETTRICHE PREFABBRICATE	OGGETTO: CABINA ELETTRICA PREFABBRICATA	DATA EMISSIONE: 16/02/2022	TAVOLA: 1/11	DISEGNATORE:	
	COMMITTENTE:				
	CANTIERE:				
	MISURE INTERNE: 2.30x6.52 H=2.30	FINITURA ESTERNA: LISCIA FONDO CASSERO		SOVR. (ACC+PERM):	
	NOTE: DG2061 ed.9 standard Box cliente			FILE: _2022.dwg	

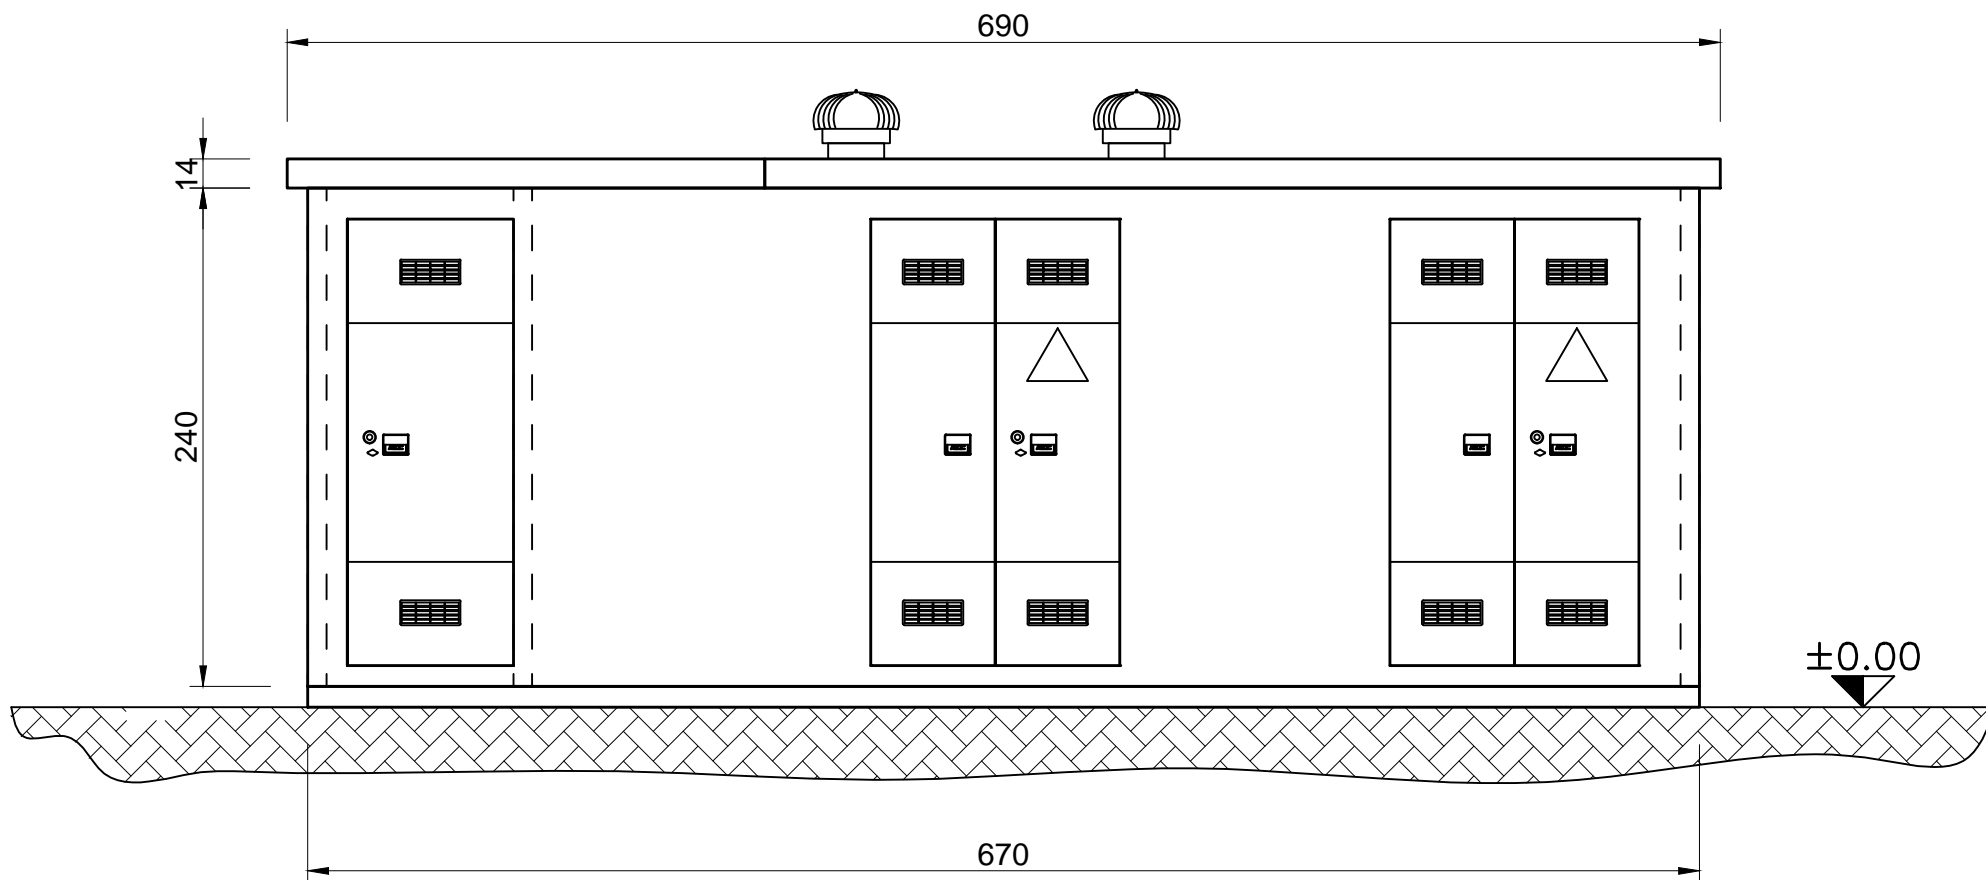

PER ACCETTAZIONE	DATA:
	TIMBRO E FIRMA:

PROSPETTO A


 ITALCABINE CABINE ELETTRICHE PREFABBRICATE	OGGETTO: CABINA ELETTRICA PREFABBRICATA	DATA EMISSIONE: 16/02/2022	TAVOLA: 1/11	DISEGNATORE:
	COMMITTENTE:			SCALA:
	CANTIERE:			
	MISURE INTERNE: 2.30x6.52 H=2.30	FINITURA ESTERNA: LISCIA FONDO CASSERO		SOVR. (ACC+PERM):
	NOTE: DG2061 ed.9 standard Box cliente			FILE: _2022.dwg

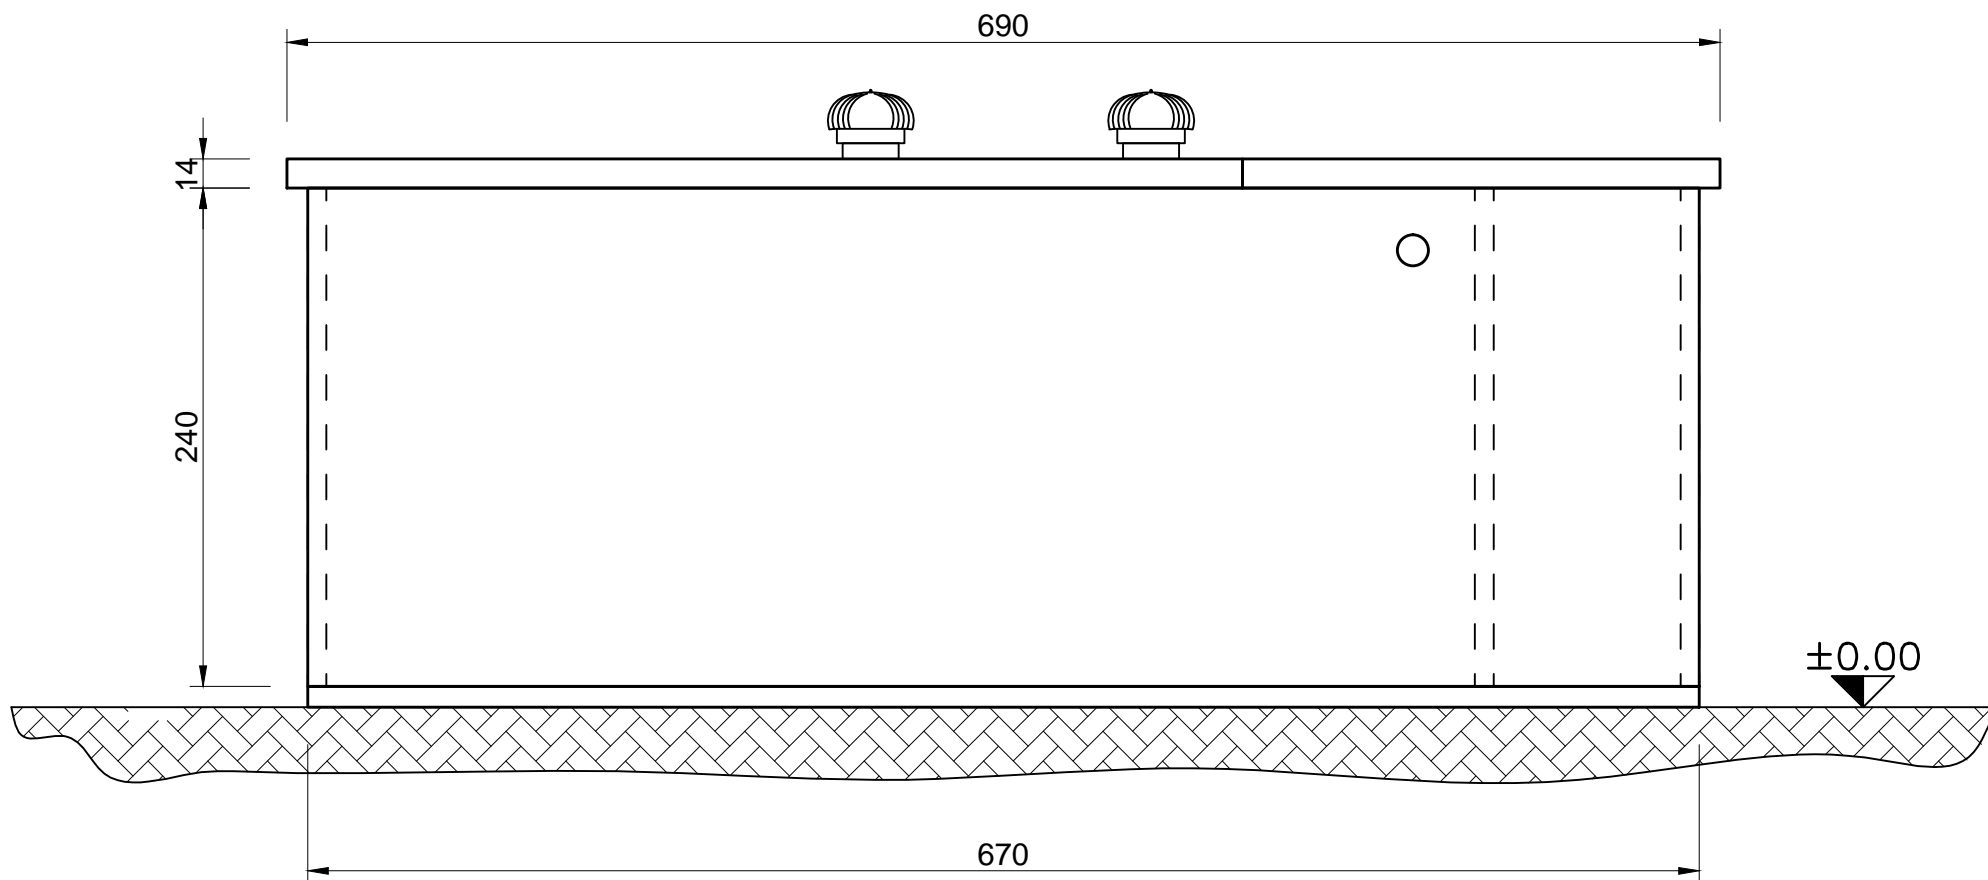


PER ACCETTAZIONE	DATA:
	TIMBRO E FIRMA:

PROSPETTO D

 ITALCABINE CABINE ELETTRICHE PREFABBRICATE	OGGETTO: CABINA ELETTRICA PREFABBRICATA	DATA EMISSIONE: 16/02/2022	TAVOLA: 1/11	DISEGNATORE:
	COMMITTENTE:			SCALA:
	CANTIERE:			
	MISURE INTERNE: 2.30x6.52 H=2.30	FINITURA ESTERNA: LISCIA FONDO CASSERO		SOVR. (ACC+PERM):
	NOTE: DG2061 ed.9 standard Box cliente			FILE: _2022.dwg

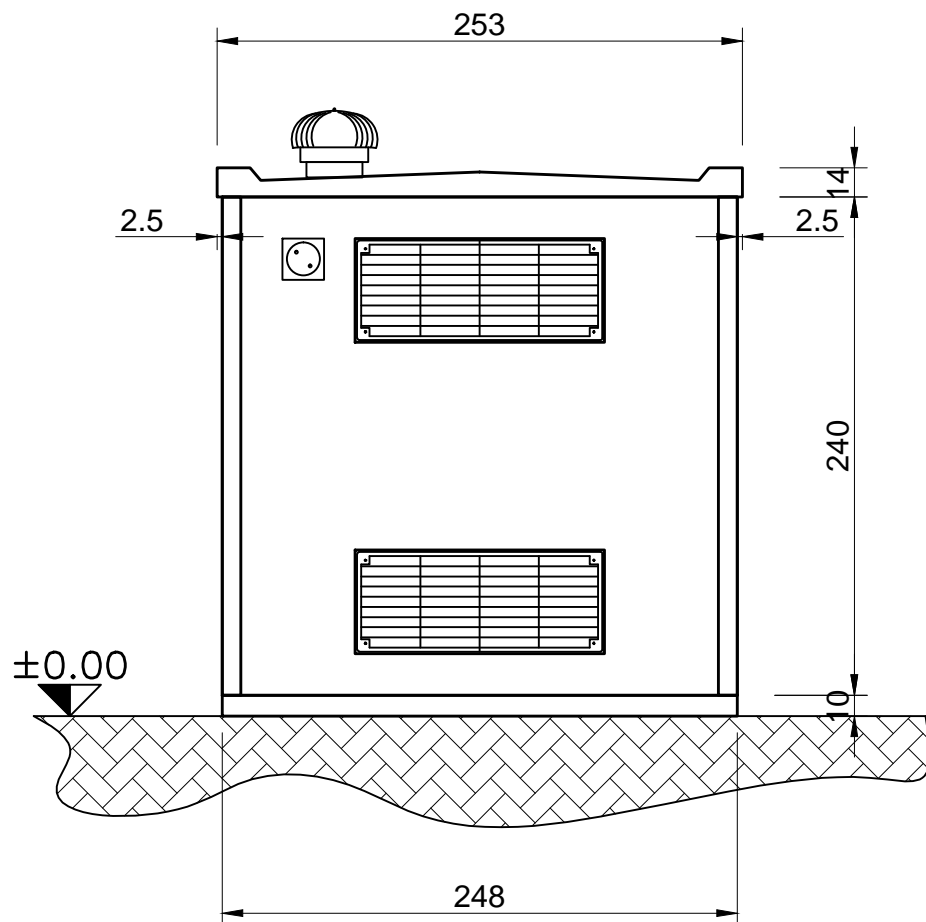


PROSPETTO B

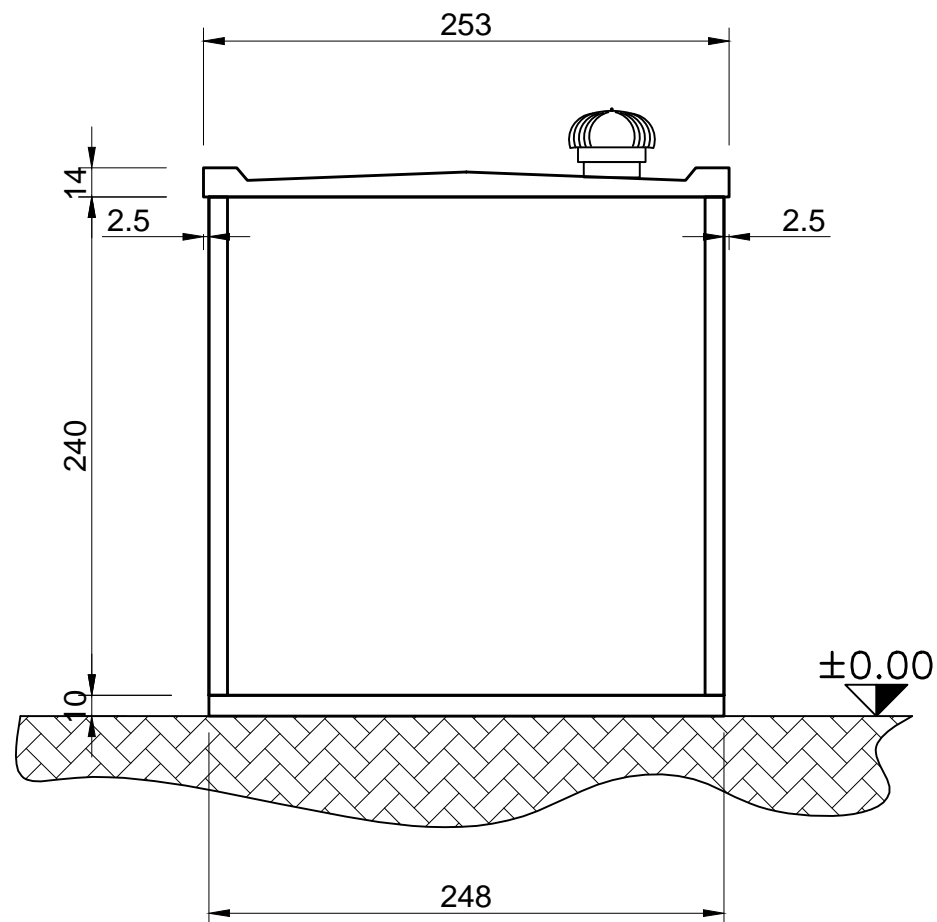

PROSPETTO D

PER ACCETTAZIONE	DATA:
	TIMBRO E FIRMA:

 ITALCABINE CABINE ELETTRICHE PREFABBRICATE	OGGETTO: CABINA ELETTRICA PREFABBRICATA	DATA EMISSIONE: 16/02/2022	TAVOLA: 1/11	DISEGNATORE:	
	COMMITTENTE:				
	CANTIERE:				
	MISURE INTERNE: 2.30x6.52 H=2.30	FINITURA ESTERNA: LISCIA FONDO CASSERO		SOVR. (ACC+PERM):	
	NOTE: DG2061 ed.9 standard Box cliente			FILE: _2022.dwg	

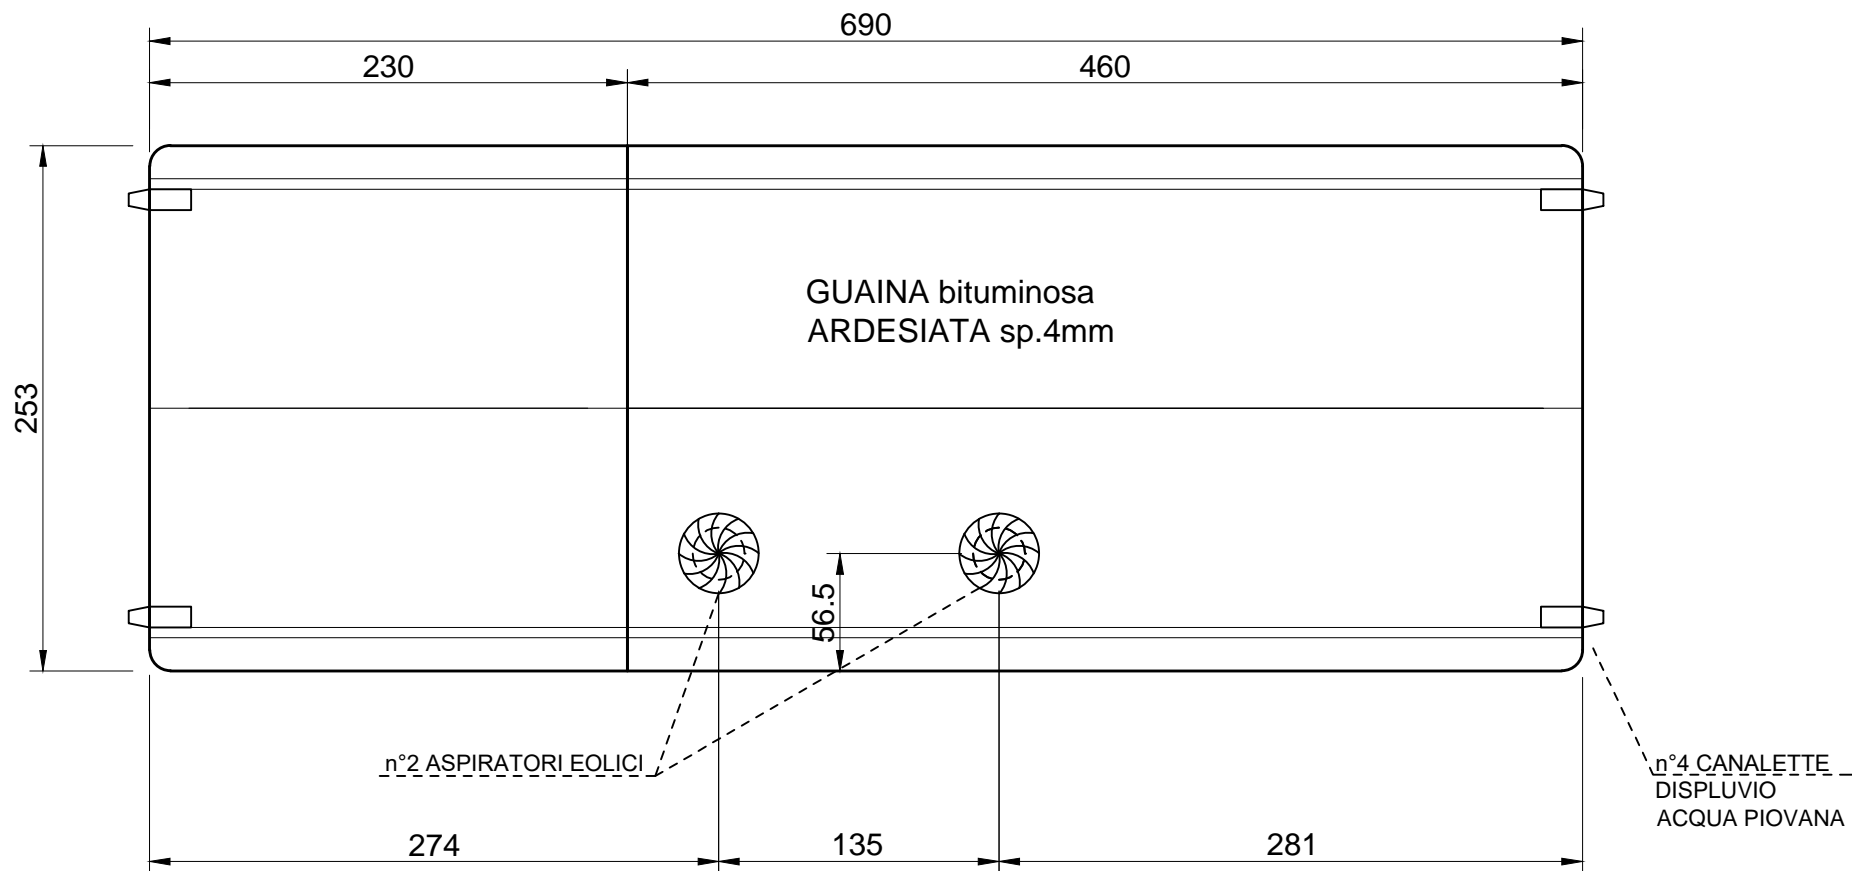

PER ACCETTAZIONE	DATA:
	TIMBRO E FIRMA:

COPERTURA


 ITALCABINE CABINE ELETTRICHE PREFABBRICATE	OGGETTO: CABINA ELETTRICA PREFABBRICATA	DATA EMISSIONE: 16/02/2022	TAVOLA: 1/11	DISEGNATORE:	
	COMMITTENTE:				
	CANTIERE:				
	MISURE INTERNE: 2.30x6.52 H=2.30	FINITURA ESTERNA: LISCIA FONDO CASSERO		SOVR. (ACC+PERM):	
	NOTE: DG2061 ed.9 standard Box cliente			FILE: _2022.dwg	



GRIGLIA IN VETRORESINA 120x50



PORTA IN VETRORESINA 80x215

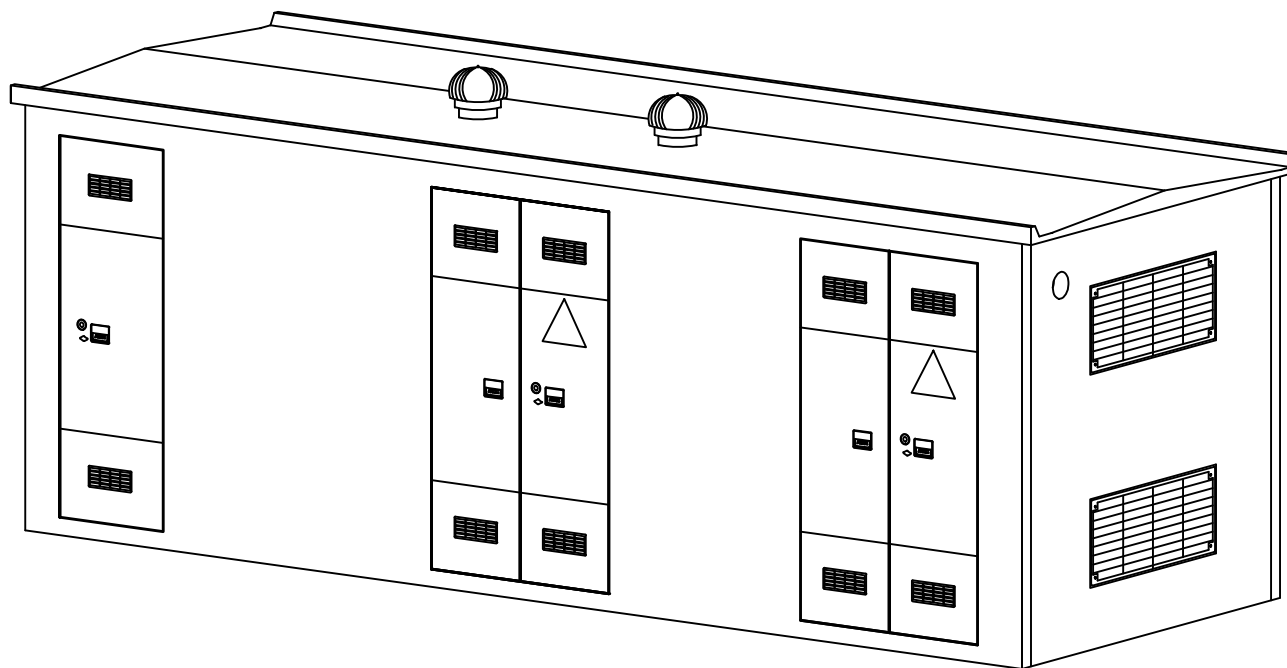


PORTA IN VETRORESINA 120x215

vista 3D

PER ACCETTAZIONE	DATA:
	TIMBRO E FIRMA:


 ITALCABINE CABINE ELETTRICHE PREFABBRICATE	OGGETTO: CABINA ELETTRICA PREFABBRICATA	DATA EMISSIONE: 16/02/2022	TAVOLA: 1/11	DISEGNATORE:	
	COMMITTENTE:				
	CANTIERE:				
	MISURE INTERNE: 2.30x6.52 H=2.30	FINITURA ESTERNA: LISCIA FONDO CASSERO		SOVR. (ACC+PERM):	
	NOTE: DG2061 ed.9 standard Box cliente			FILE: _2022.dwg	

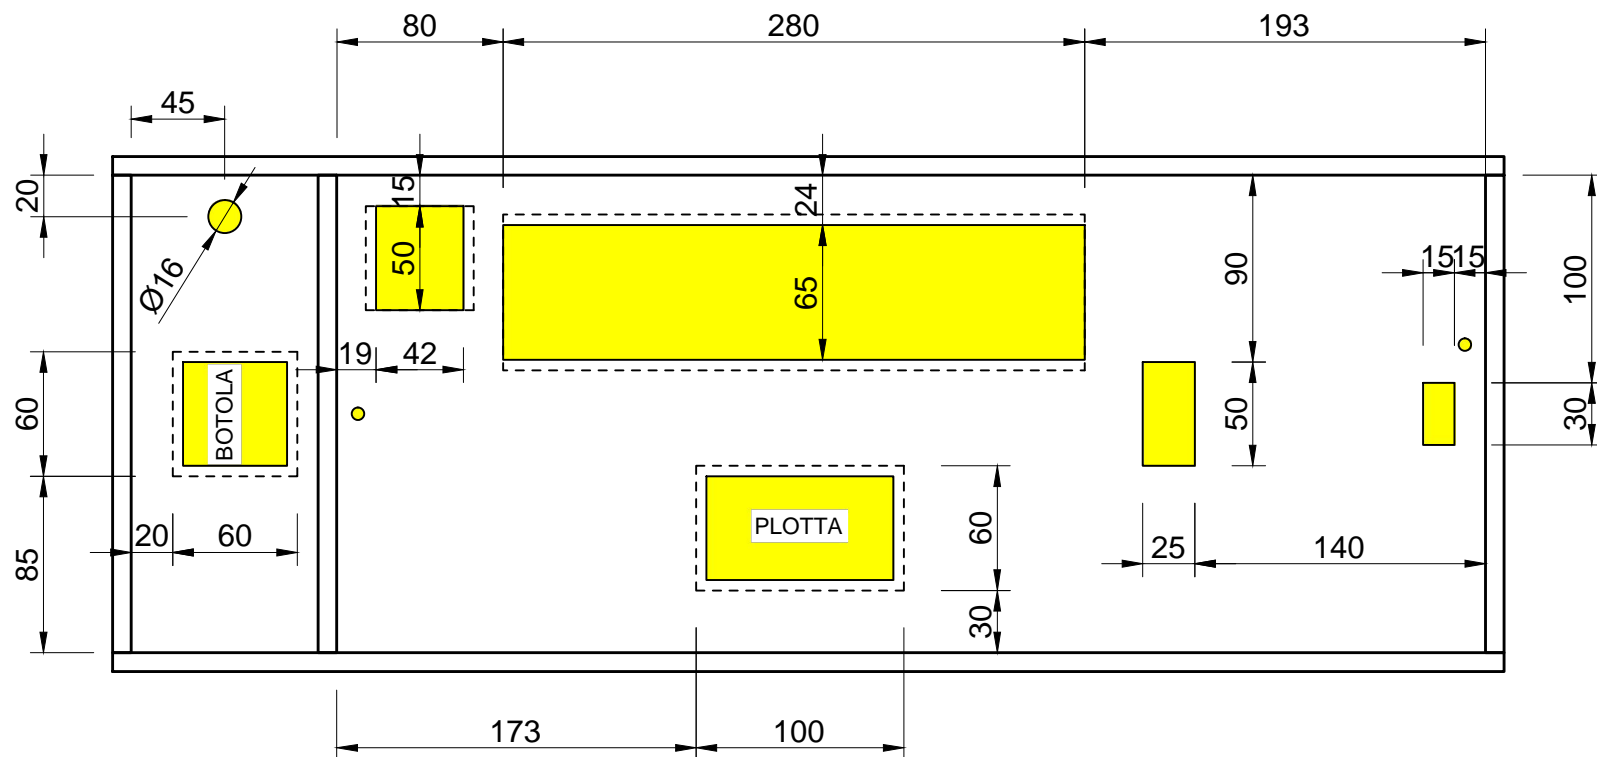

PER ACCETTAZIONE	DATA:
	TIMBRO E FIRMA:


PIANTA PAVIMENTO

 ITALCABINE CABINE ELETTRICHE PREFABBRICATE	OGGETTO: CABINA ELETTRICA PREFABBRICATA	DATA EMISSIONE: 16/02/2022	TAVOLA: 1/11	DISEGNATORE:	
	COMMITTENTE:				
	CANTIERE:				
	MISURE INTERNE: 2.30x6.52 H=2.30	FINITURA ESTERNA: LISCIA FONDO CASSERO		SOVR. (ACC+PERM):	
	NOTE: DG2061 ed.9 standard Box cliente			FILE: _2022.dwg	

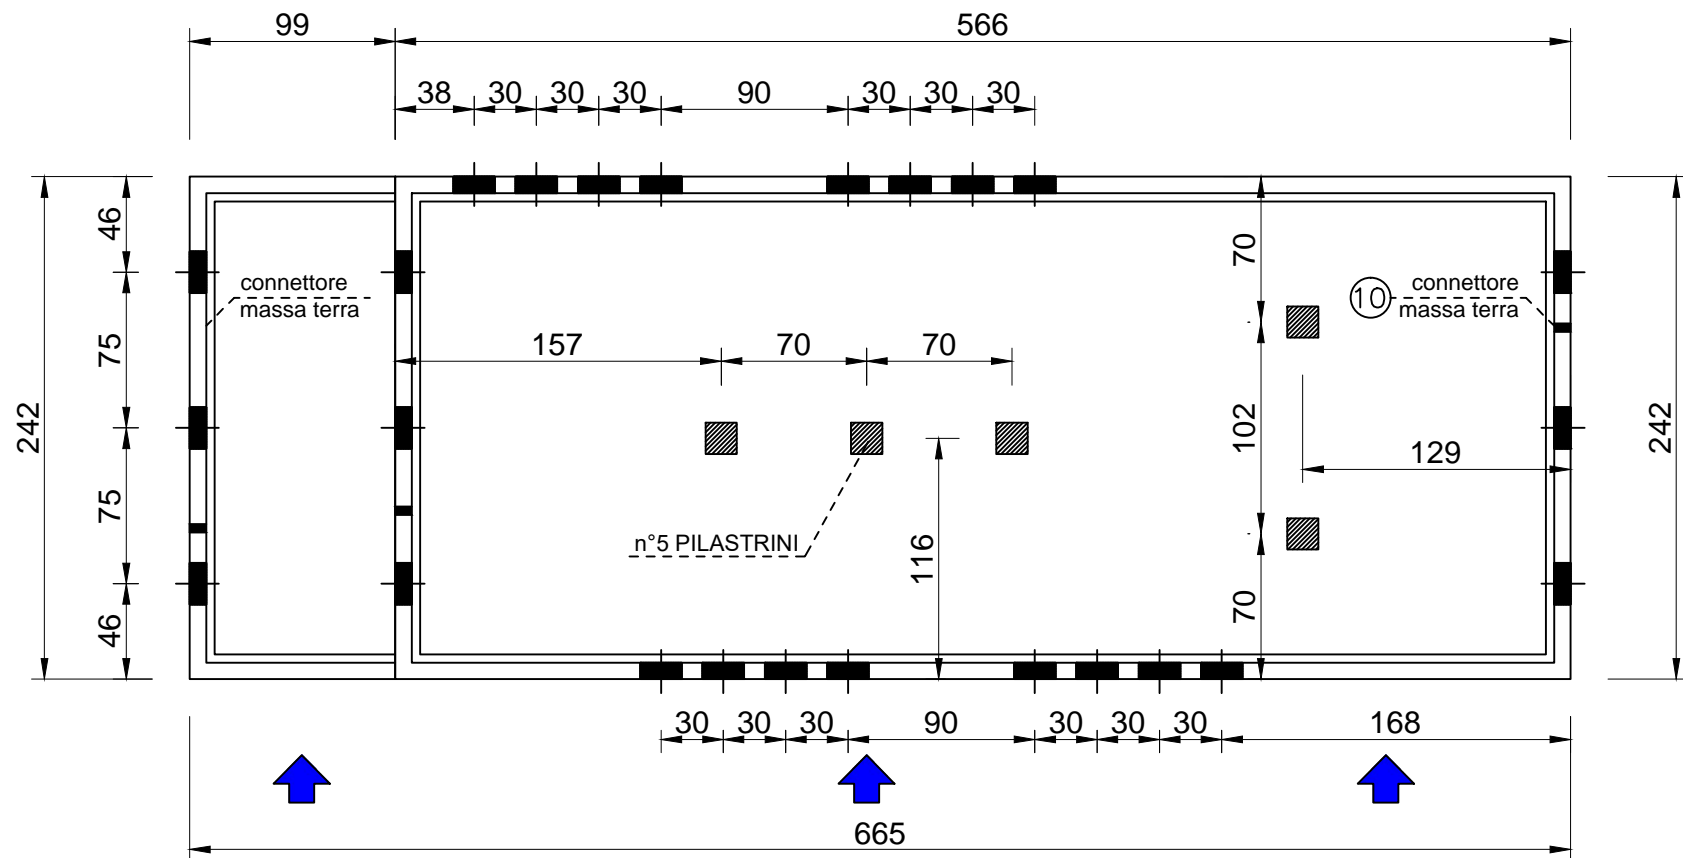


PER ACCETTAZIONE	DATA:
	TIMBRO E FIRMA:

PIANTA VASCA

 ITALCABINE CABINE ELETTRICHE PREFABBRICATE	OGGETTO: CABINA ELETTRICA PREFABBRICATA	DATA EMISSIONE: 16/02/2022	TAVOLA: 1/11	DISEGNATORE:	
	COMMITTENTE:				
	CANTIERE:				
	MISURE INTERNE: 2.30x6.52 H=2.30	FINITURA ESTERNA: LISCIA FONDO CASSERO		SOVR. (ACC+PERM):	
	NOTE: DG2061 ed.9 standard Box cliente			FILE: _2022.dwg	

SCHEMA MESSA TERRA INTERNA

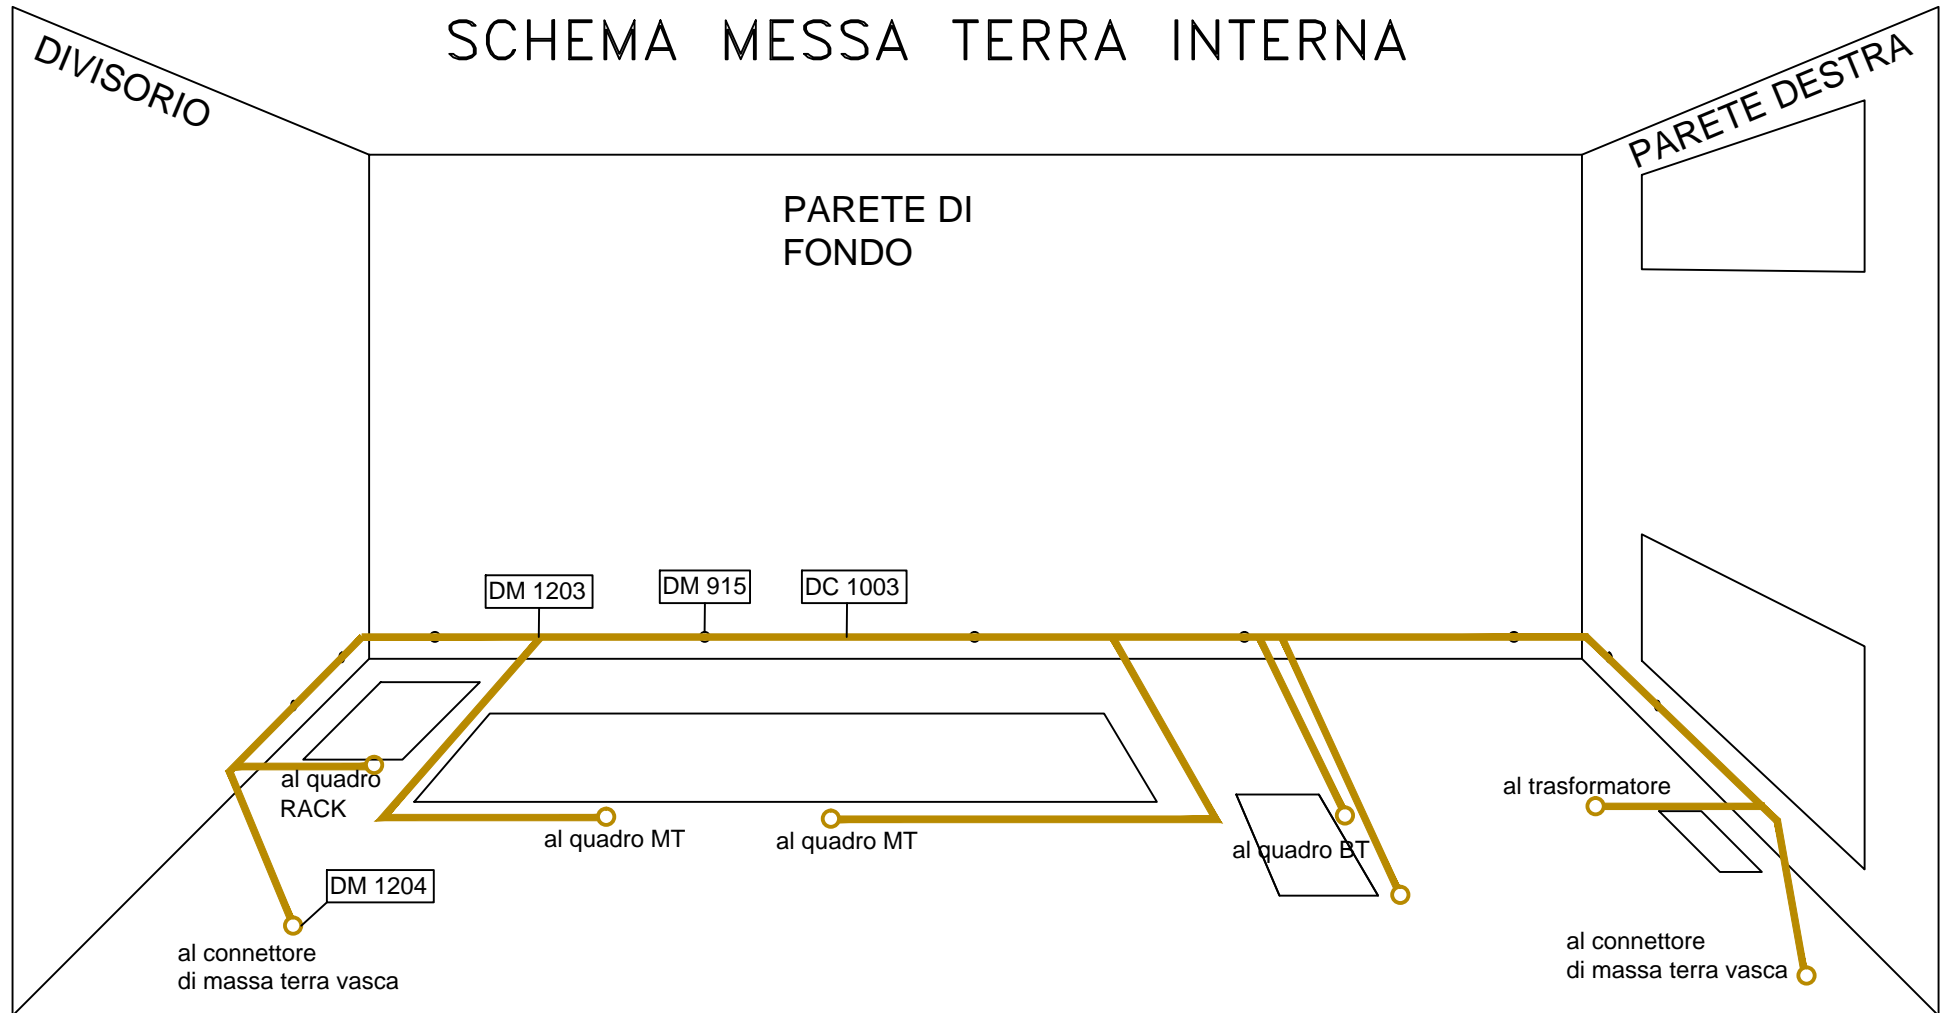


DM 1204





DM 915



DM 1203

 ITALCABINE CABINE ELETTRICHE PREFABBRICATE	OGGETTO: CABINA ELETTRICA PREFABBRICATA		DATA EMISSIONE: 16/02/2022	TAVOLA: 1/11	DISEGNATORE:
	COMMITTENTE: .				SCALA:
	CANTIERE: .				
	MISURE INTERNE: 2.30x6.52 H=2.30		FINITURA ESTERNA: LISCIA FONDO CASSERO		SOVR. (ACC+PERM):
	NOTE: DG2061 ed.9 standard Box cliente				FILE: _2022.dwg

SCHEMA ESPLICATIVO SCAVO E PLATEA DI FONDAZIONE
PER CABINA A PANNELLI CON VASCA PREFABBRICATA

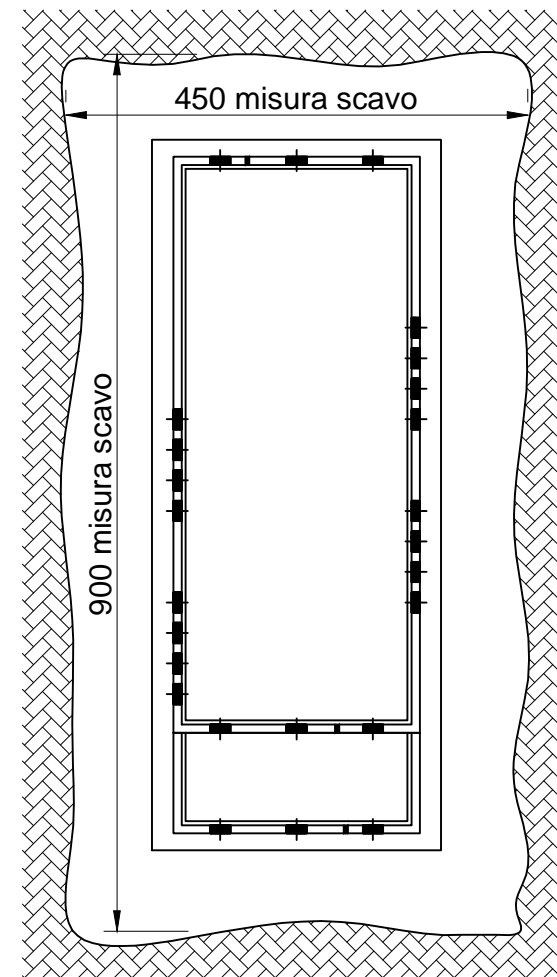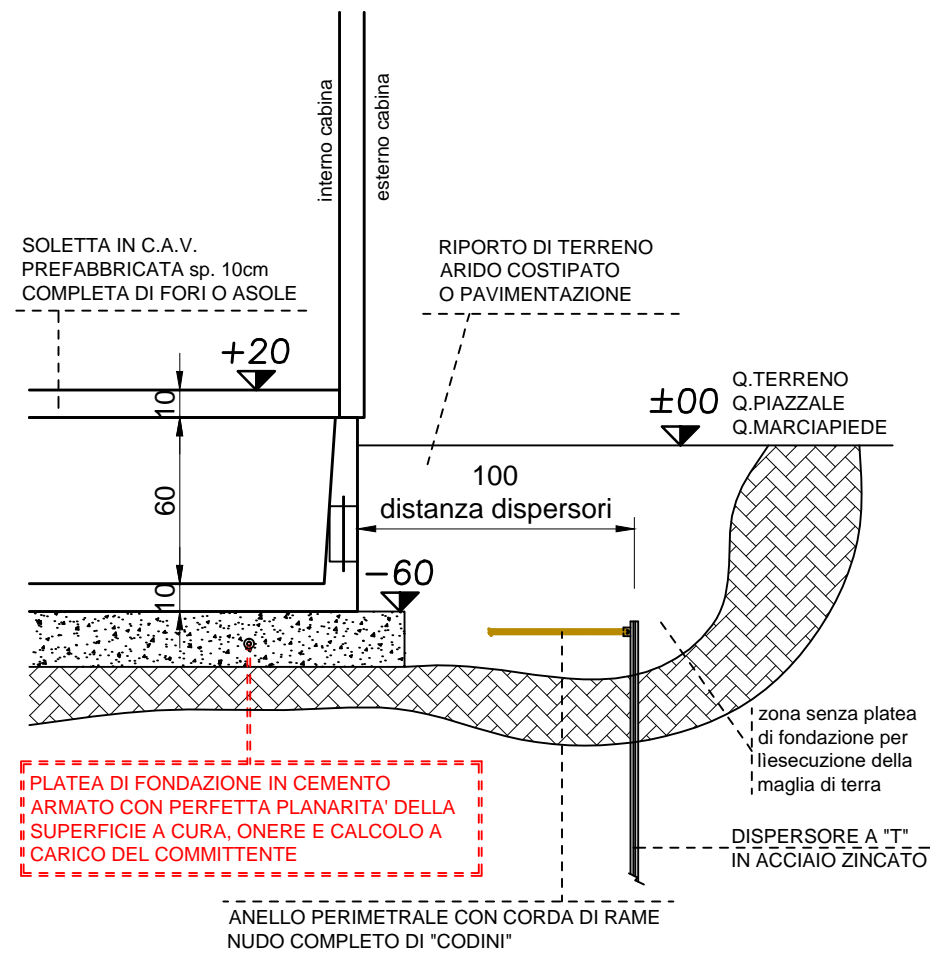

OGGETTO: CABINA ELETTRICA PREFABBRICATA		DATA EMISSIONE: 16/02/2022	TAVOLA: 1/11	DISEGNATORE:
COMMITTENTE: .				SCALA:
CANTIERE: .				
MISURE INTERNE: 2.30x6.52 H=2.30		FINITURA ESTERNA: LISCIA FONDO CASSERO		SOVR. (ACC+PERM):
NOTE: DG2061 ed.9 standard Box cliente				FILE: 2022.dwg