


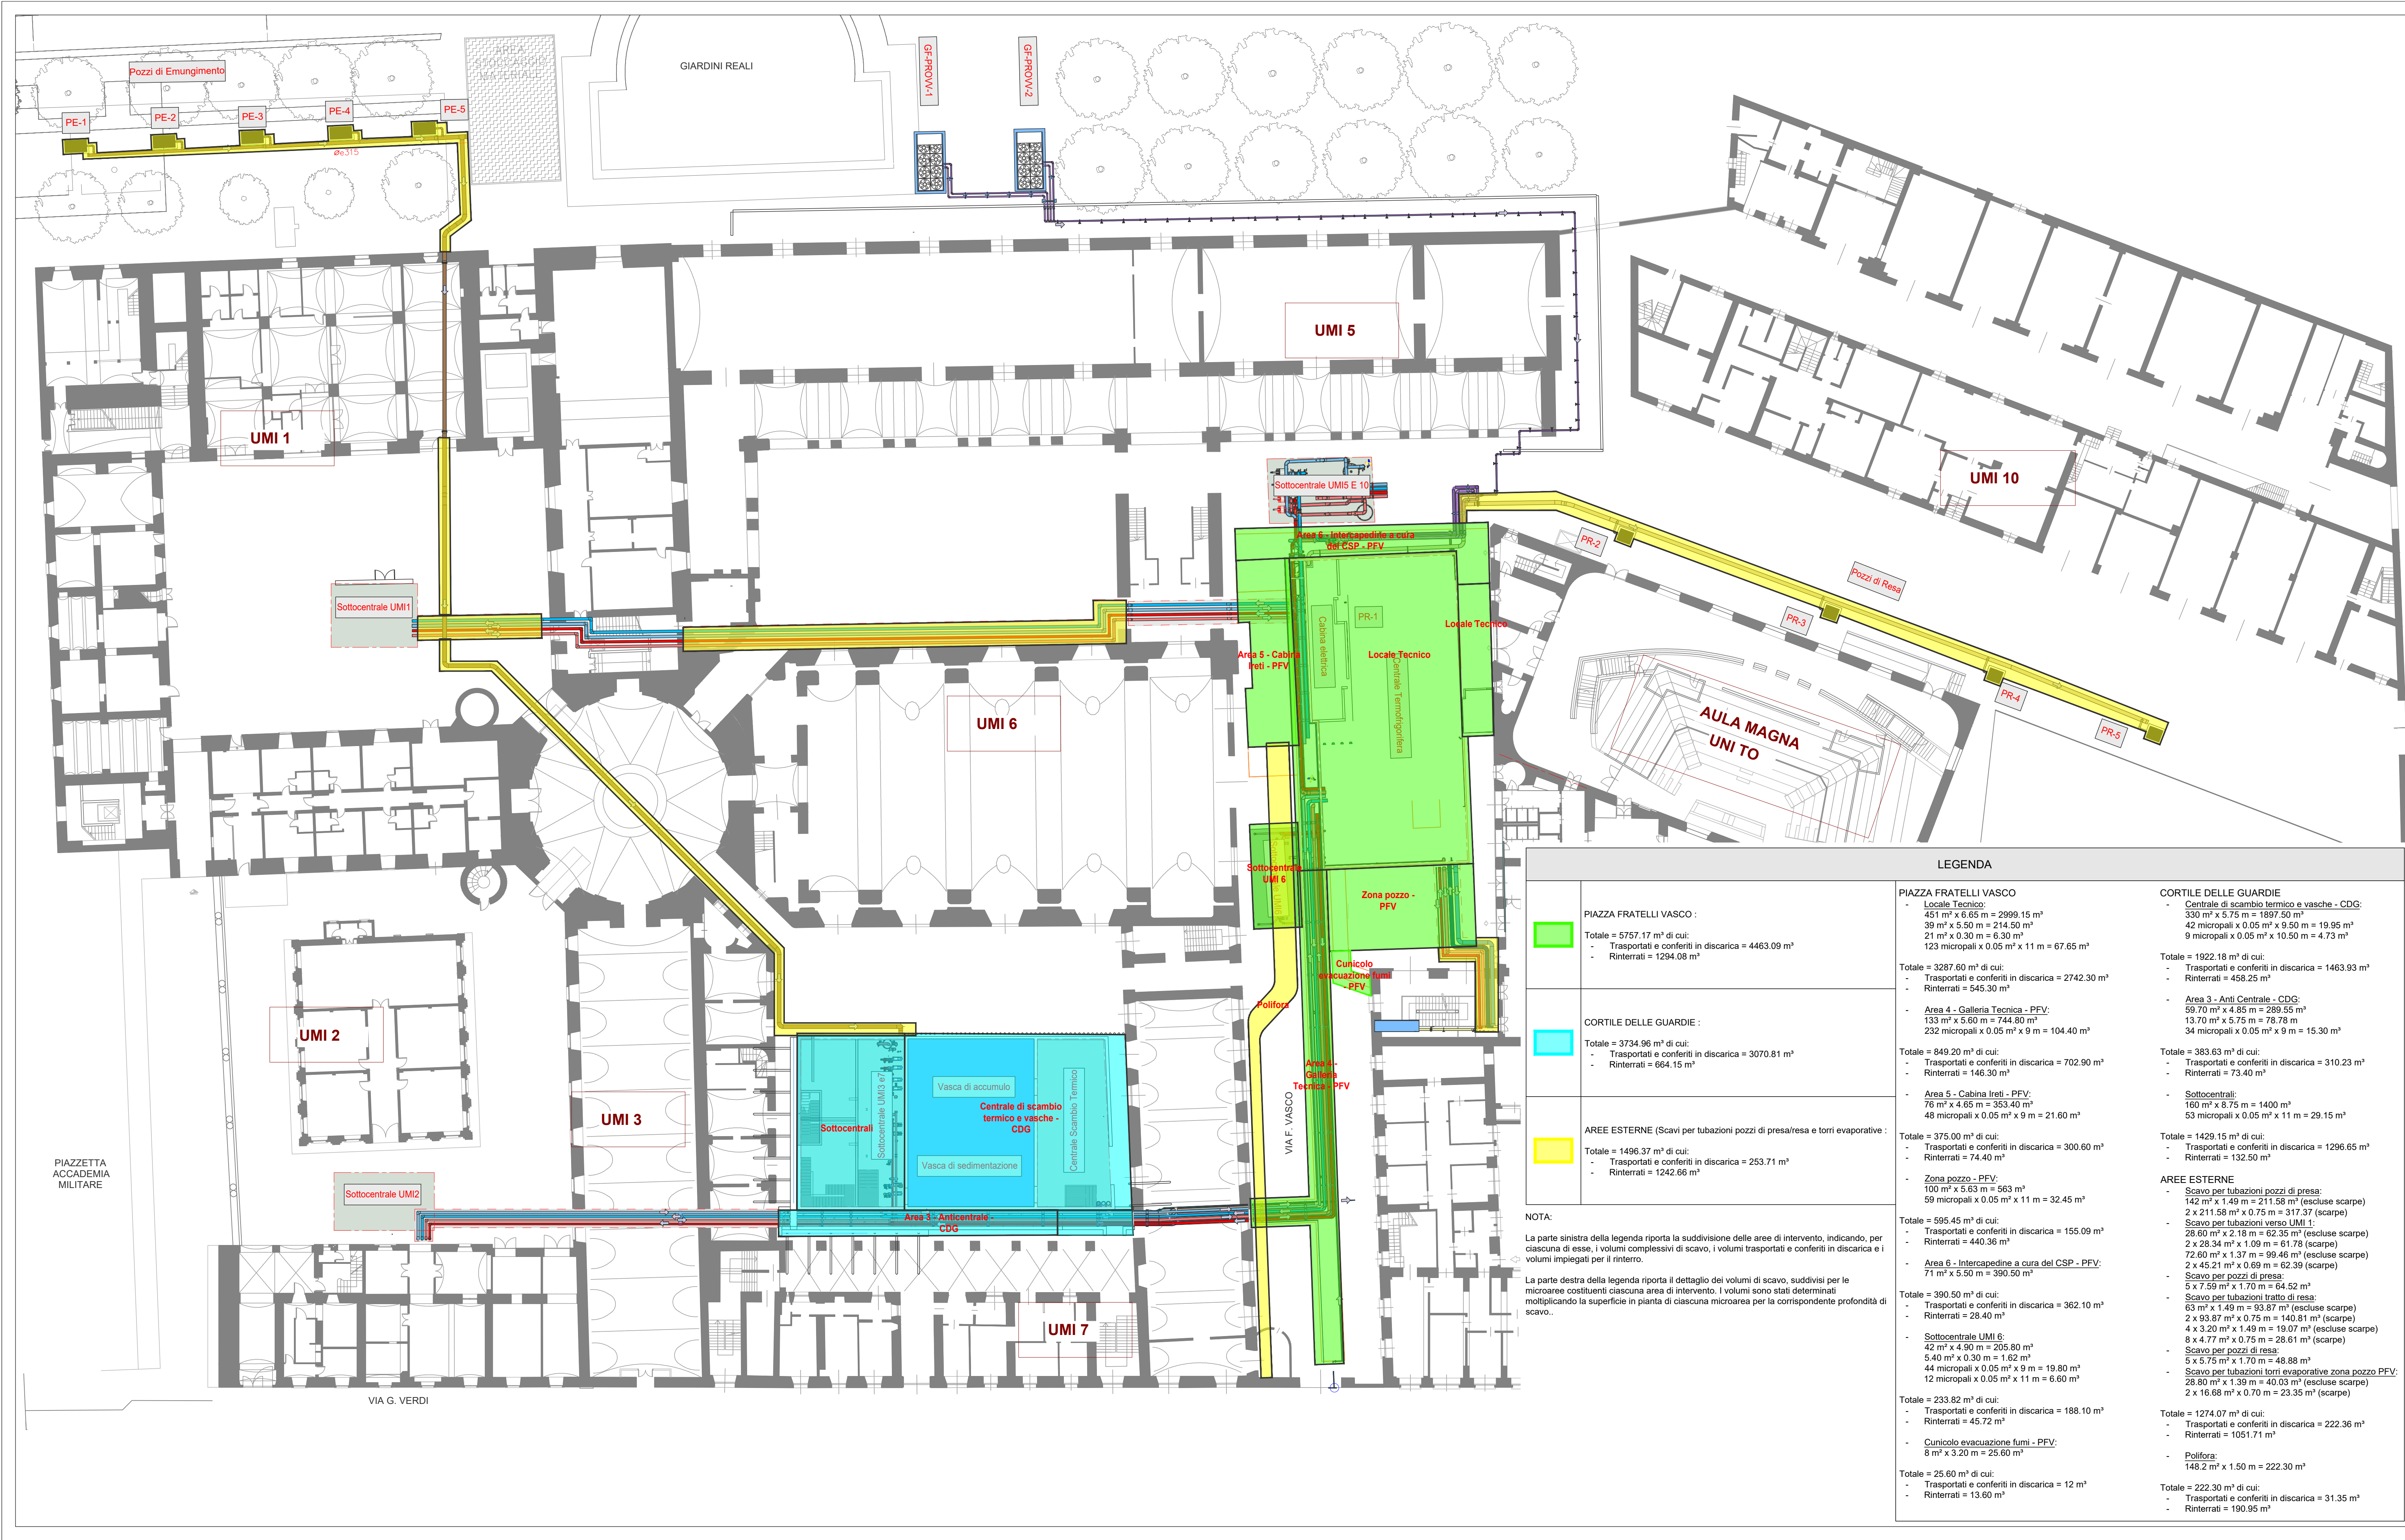

LEGENDA		
PIAZZA FRATELLI VASCO : Totale = 5757.17 m³ di cui: - Trasportati e conferiti in discarica = 4463.09 m³ - Rinterrati = 1294.08 m³	PIAZZA FRATELLI VASCO - <u>Locale Tecnico:</u> 451 m² x 6.65 m = 2999.15 m³ 39 m² x 5.50 m = 214.50 m³ 21 m² x 0.30 m = 6.30 m³ 123 micropali x 0.05 m² x 11 m = 67.65 m³ Totale = 3287.60 m³ di cui: - Trasportati e conferiti in discarica = 2742.30 m³ - Rinterrati = 545.30 m³ - <u>Area 4 - Galleria Tecnica - PFV:</u> 133 m² x 5.60 m = 744.80 m³ 232 micropali x 0.05 m² x 9 m = 104.40 m³ Totale = 849.20 m³ di cui: - Trasportati e conferiti in discarica = 702.90 m³ - Rinterrati = 146.30 m³ - <u>Area 5 - Cabina Ireti - PFV:</u> 76 m² x 4.65 m = 353.40 m³ 48 micropali x 0.05 m² x 9 m = 21.60 m³ Totale = 375.00 m³ di cui: - Trasportati e conferiti in discarica = 300.60 m³ - Rinterrati = 74.40 m³ - <u>Zona pozzo - PFV:</u> 100 m² x 5.63 m = 563 m³ 59 micropali x 0.05 m² x 11 m = 32.45 m³ Totale = 595.45 m³ di cui: - Trasportati e conferiti in discarica = 155.09 m³ - Rinterrati = 440.36 m³ - <u>Area 6 - Intercapedine a cura del CSP - PFV:</u> 71 m² x 5.50 m = 390.50 m³ Totale = 390.50 m³ di cui: - Trasportati e conferiti in discarica = 362.10 m³ - Rinterrati = 28.40 m³ - <u>Sottocentrale UMI 6:</u> 42 m² x 4.90 m = 205.80 m³ 5.40 m² x 0.30 m = 1.62 m³ 44 micropali x 0.05 m² x 9 m = 19.80 m³ 12 micropali x 0.05 m² x 11 m = 6.60 m³ Totale = 233.82 m³ di cui: - Trasportati e conferiti in discarica = 188.10 m³ - Rinterrati = 45.72 m³ - <u>Cunicolo evacuazione fumi - PFV:</u> 8 m² x 3.20 m = 25.60 m³ Totale = 25.60 m³ di cui: - Trasportati e conferiti in discarica = 12 m³ - Rinterrati = 13.60 m³	CORTILE DELLE GUARDIE - <u>Centrale di scambio termico e vasche - CDG:</u> 330 m² x 5.75 m = 1897.50 m³ 42 micropali x 0.05 m² x 9.50 m = 19.95 m³ 9 micropali x 0.05 m² x 10.50 m = 4.73 m³ Totale = 1922.18 m³ di cui: - Trasportati e conferiti in discarica = 1463.93 m³ - Rinterrati = 458.25 m³ - <u>Area 3 - Anti Centrale - CDG:</u> 59.70 m² x 4.85 m = 289.55 m³ 13.70 m² x 5.75 m = 78.78 m³ 34 micropali x 0.05 m² x 9 m = 15.30 m³ Totale = 383.63 m³ di cui: - Trasportati e conferiti in discarica = 310.23 m³ - Rinterrati = 73.40 m³ - <u>Sottocentrali:</u> 160 m² x 8.75 m = 1400 m³ 53 micropali x 0.05 m² x 11 m = 29.15 m³ Totale = 1429.15 m³ di cui: - Trasportati e conferiti in discarica = 1296.65 m³ - Rinterrati = 132.50 m³ AREE ESTERNE - <u>Scavo per tubazioni pozzi di presa:</u> 142 m² x 1.49 m = 211.58 m³ (escluse scarpe) 2 x 211.58 m² x 0.75 m = 317.37 (scarpe) - <u>Scavo per tubazioni verso UMI 1:</u> 28.60 m² x 2.18 m = 62.35 m³ (escluse scarpe) 2 x 28.34 m² x 1.09 m = 61.78 (scarpe) 72.60 m² x 1.37 m = 99.46 m³ (escluse scarpe) 2 x 45.21 m² x 0.69 m = 62.39 (scarpe) - <u>Scavo per pozzi di presa:</u> 5 x 7.59 m² x 1.70 m = 64.52 m³ - <u>Scavo per tubazioni tratto di resa:</u> 63 m² x 1.49 m = 93.87 m³ (escluse scarpe) 2 x 93.87 m² x 0.75 m = 140.81 m³ (scarpe) 4 x 3.20 m² x 1.49 m = 19.07 m³ (escluse scarpe) 8 x 4.77 m² x 0.75 m = 28.61 m³ (scarpe) - <u>Scavo per pozzi di resa:</u> 5 x 5.75 m² x 1.70 m = 48.88 m³ - <u>Scavo per tubazioni torri evaporative zona pozzo PFV:</u> 28.80 m² x 1.39 m = 40.03 m³ (escluse scarpe) 2 x 16.68 m² x 0.70 m = 23.35 m³ (scarpe) Totale = 1274.07 m³ di cui: - Trasportati e conferiti in discarica = 222.36 m³ - Rinterrati = 1051.71 m³ - <u>Polifora:</u> 148.2 m² x 1.50 m = 222.30 m³ Totale = 222.30 m³ di cui: - Trasportati e conferiti in discarica = 31.35 m³ - Rinterrati = 190.95 m³
	CORTILE DELLE GUARDIE : Totale = 3734.96 m³ di cui: - Trasportati e conferiti in discarica = 3070.81 m³ - Rinterrati = 664.15 m³	
	AREE ESTERNE (Scavi per tubazioni pozzi di presa/resa e torri evaporative) : Totale = 1496.37 m³ di cui: - Trasportati e conferiti in discarica = 253.71 m³ - Rinterrati = 1242.66 m³	

NOTA:

La parte sinistra della legenda riporta la suddivisione delle aree di intervento, indicando, per ciascuna di esse, i volumi complessivi di scavo, i volumi trasportati e conferiti in discarica e i volumi impiegati per il riporto.

La parte destra della legenda riporta il dettaglio dei volumi di scavo, suddivisi per le microaree costituenti ciascuna area di intervento. I volumi sono stati determinati moltiplicando la superficie in pianta di ciascuna microarea per la corrispondente profondità di scavo..