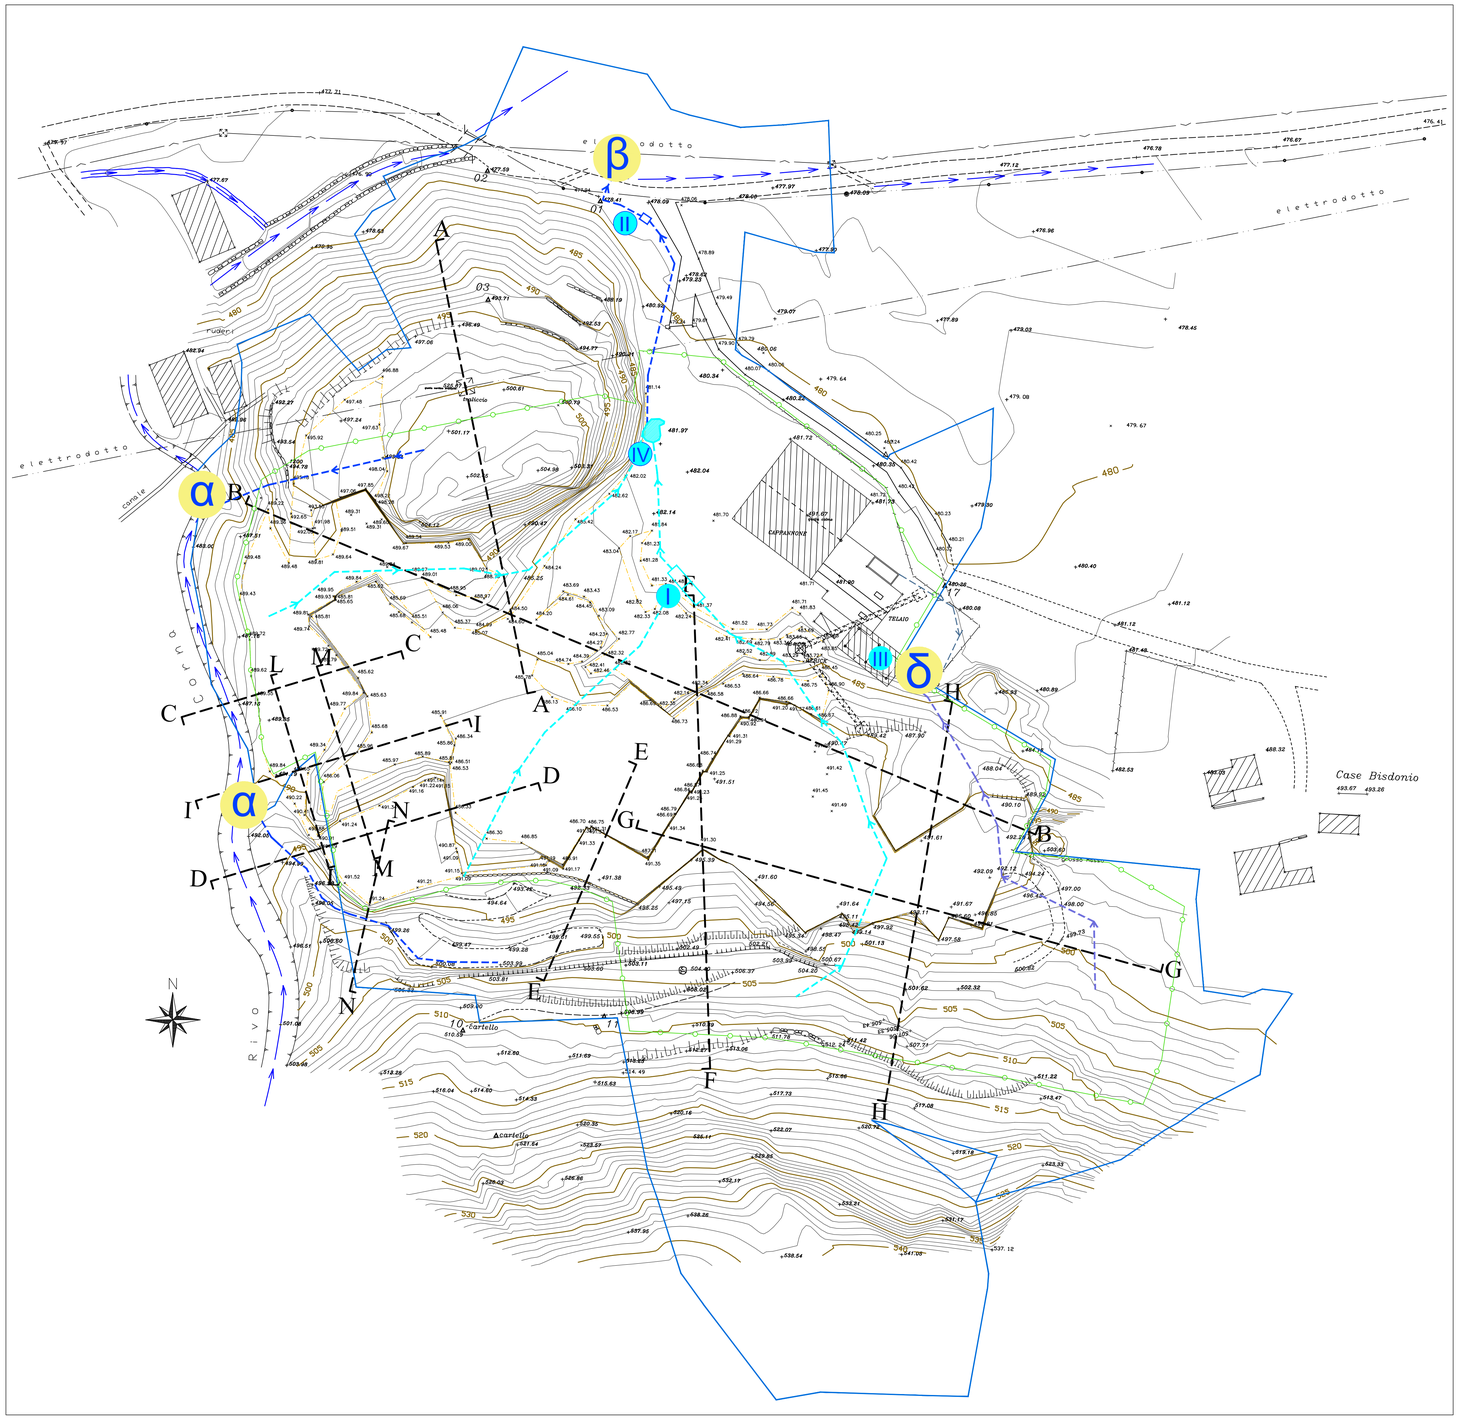

elettrodotto
elettrodotto
elettrodotto
canale
Rio Corna
Rivo
Case Bisdonio
Capannone
Tettoia
Tettoia
Tettoia