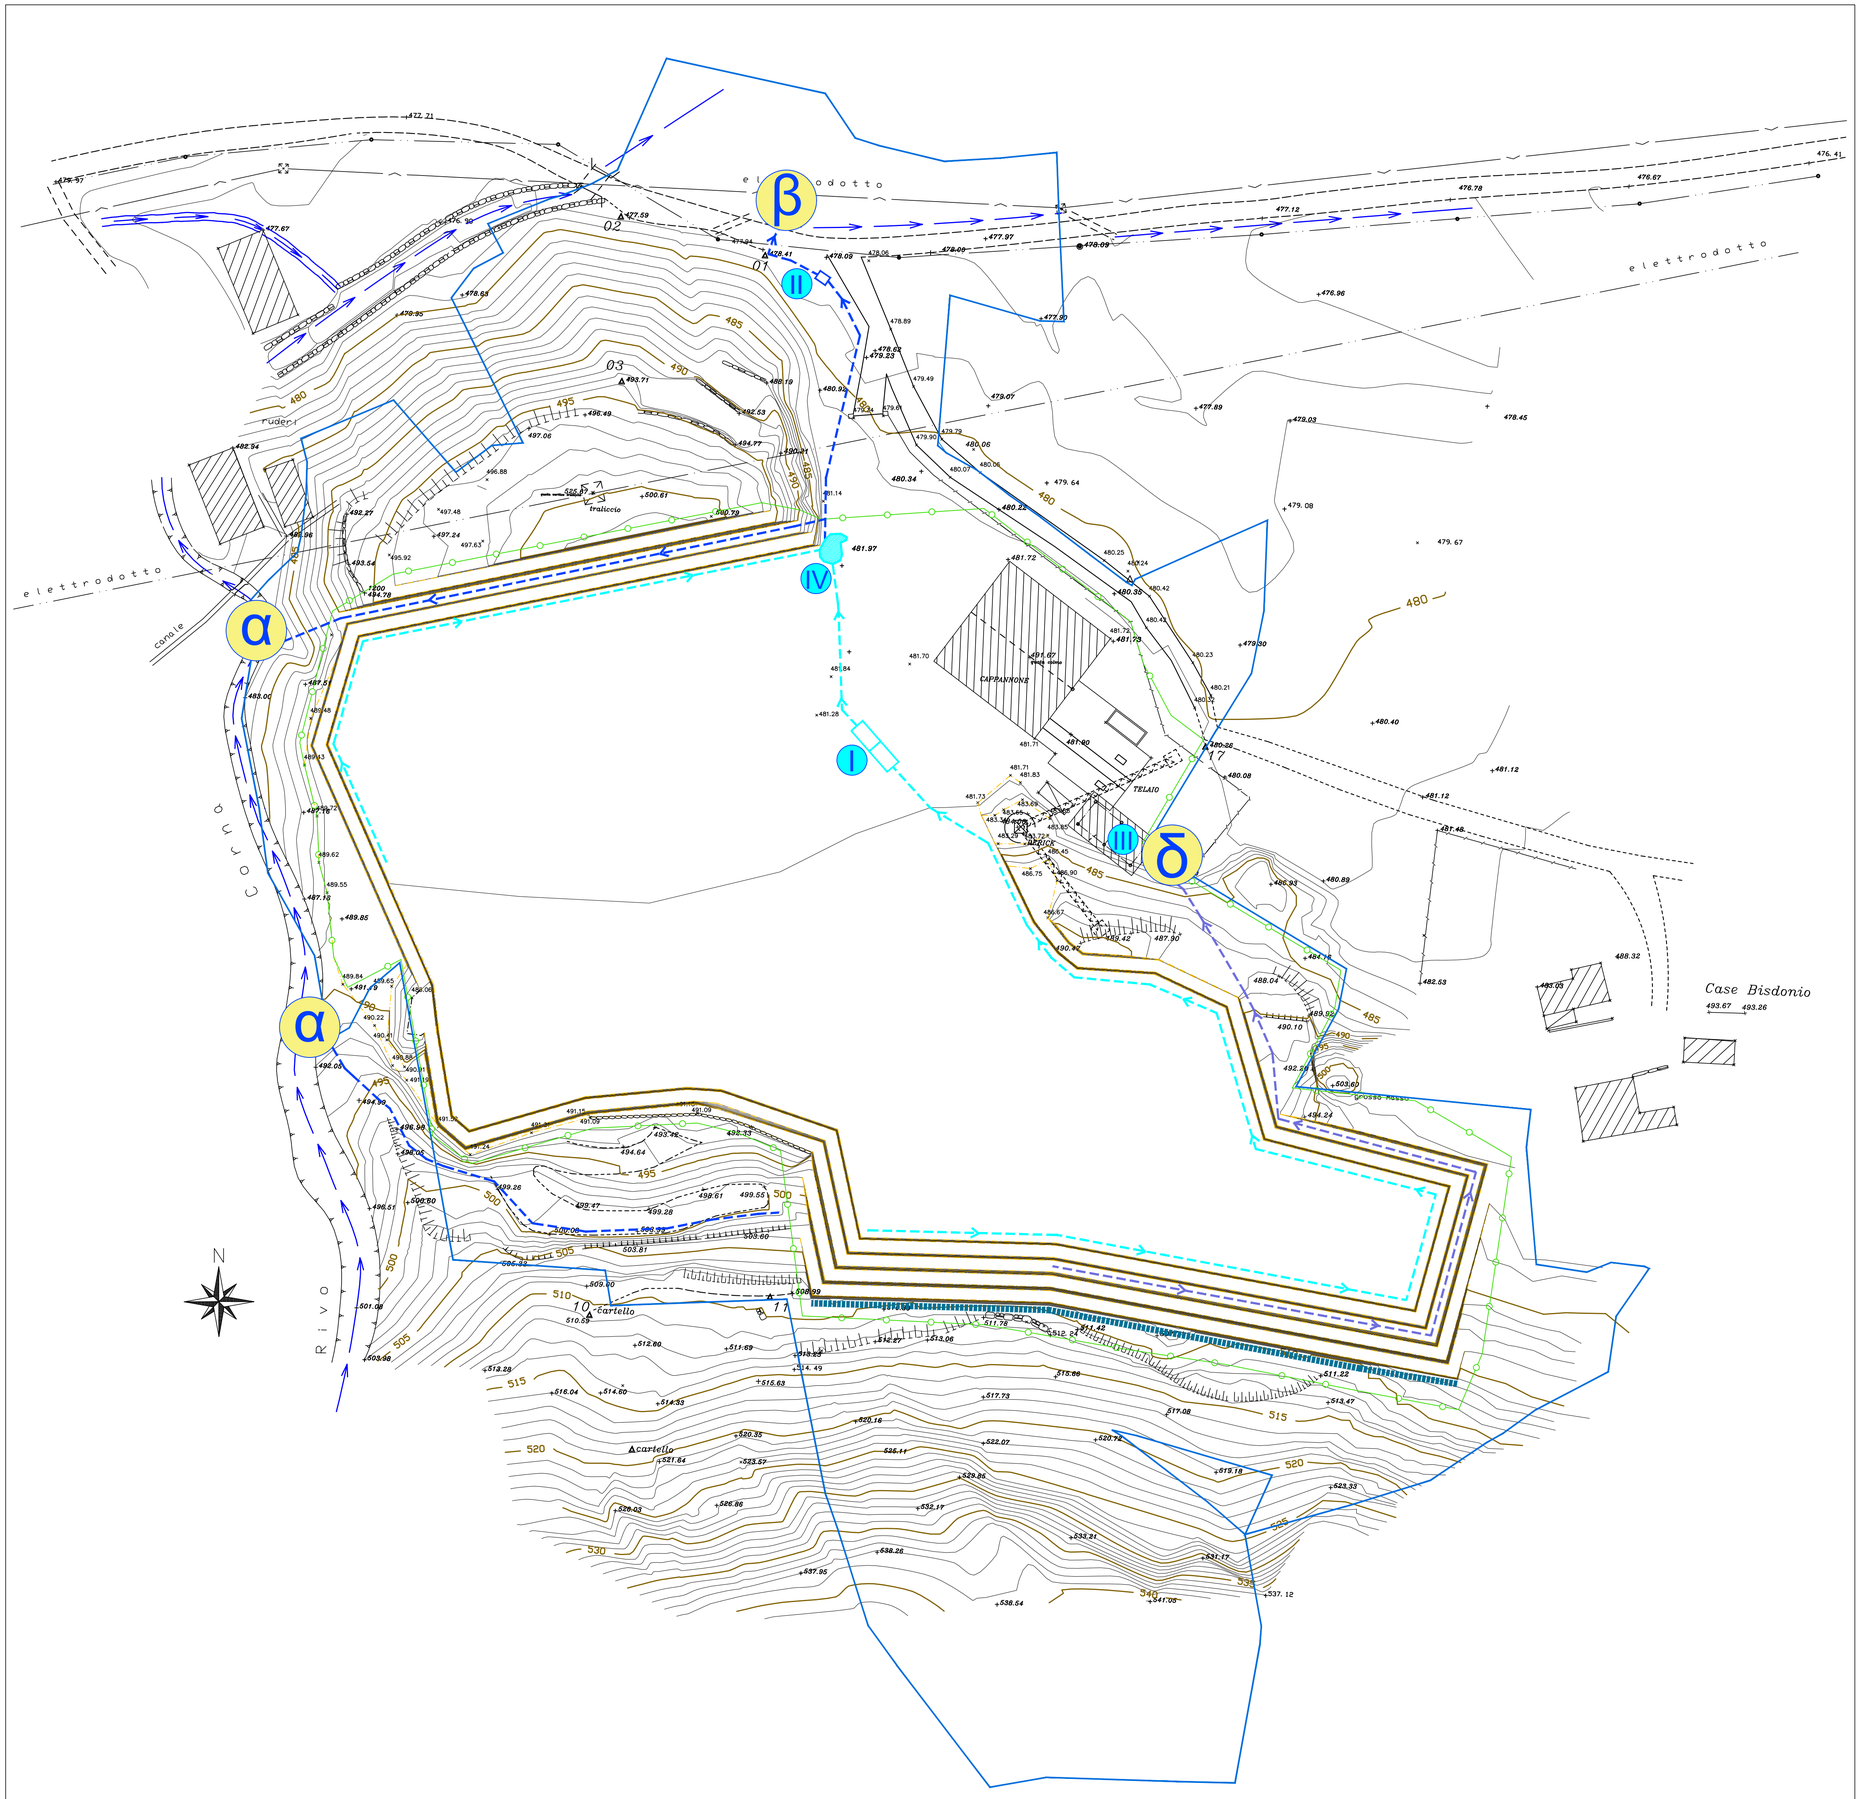


LEGENDA

Recettori finali delle acque di regimazione

- α — *Acque meteoriche di versante convogliate nel Rio Corna*
- β — *Acque di cava decantate e convogliate nel Rio Corna*
- δ — *Acque di cava decantate e meteoriche di versante convogliate nella vasca di racconta ad uso dell'impianto di segagione*

Punti di decantazione

- I — *Vasca mobile di raccolta e sedimentazione delle acque di cava*
- II — *Vasca di sedimentazione naturale delle acque destinate al Rio Corna*
- III — *Vasca di raccolta delle acque destinate all'impianto di segagione*
- IV — *Vasca di sedimentazione naturale delle acque di cava*

Percorso delle canaline di raccolta

- *Sistema di regimazione delle acque afferenti l'area di cava*
- *Linee di deflusso mobili adeguate allo sviluppo della coltivazione (acque meteoriche destinate all'idrografia superficiale)*
- *Linee di deflusso mobili adeguate allo sviluppo della coltivazione (acque destinate all'impianto di segagione)*

Comune	:	ALPETTE E PONT CANAVESE (TO)
Localita'	:	Case Bisdonio
Denominazione opera	:	Rinnovo dell'autorizzazione e ampliamento della coltivazione di una cava di pietra ornamentale
Titolare	:	TIBOLDO GRANITI s.r.l.

Oggetto :

REGIMAZIONE DELLE ACQUE METEORICHE

Scala :	Data:	
1:500	Settembre 2026	TAV. 9

Collaboratori :

GEOSTUDIO

ing. ACCATTINO G.
ing. BIOLATTI G.
arch. DOSIO P.

STUDIO TECNICO ASSOCIATO

c.so Trapani 39 10139 TORINO tel. 011 4470700
P. I. 04664840016
E-mail: info@geostudiotorino.it