
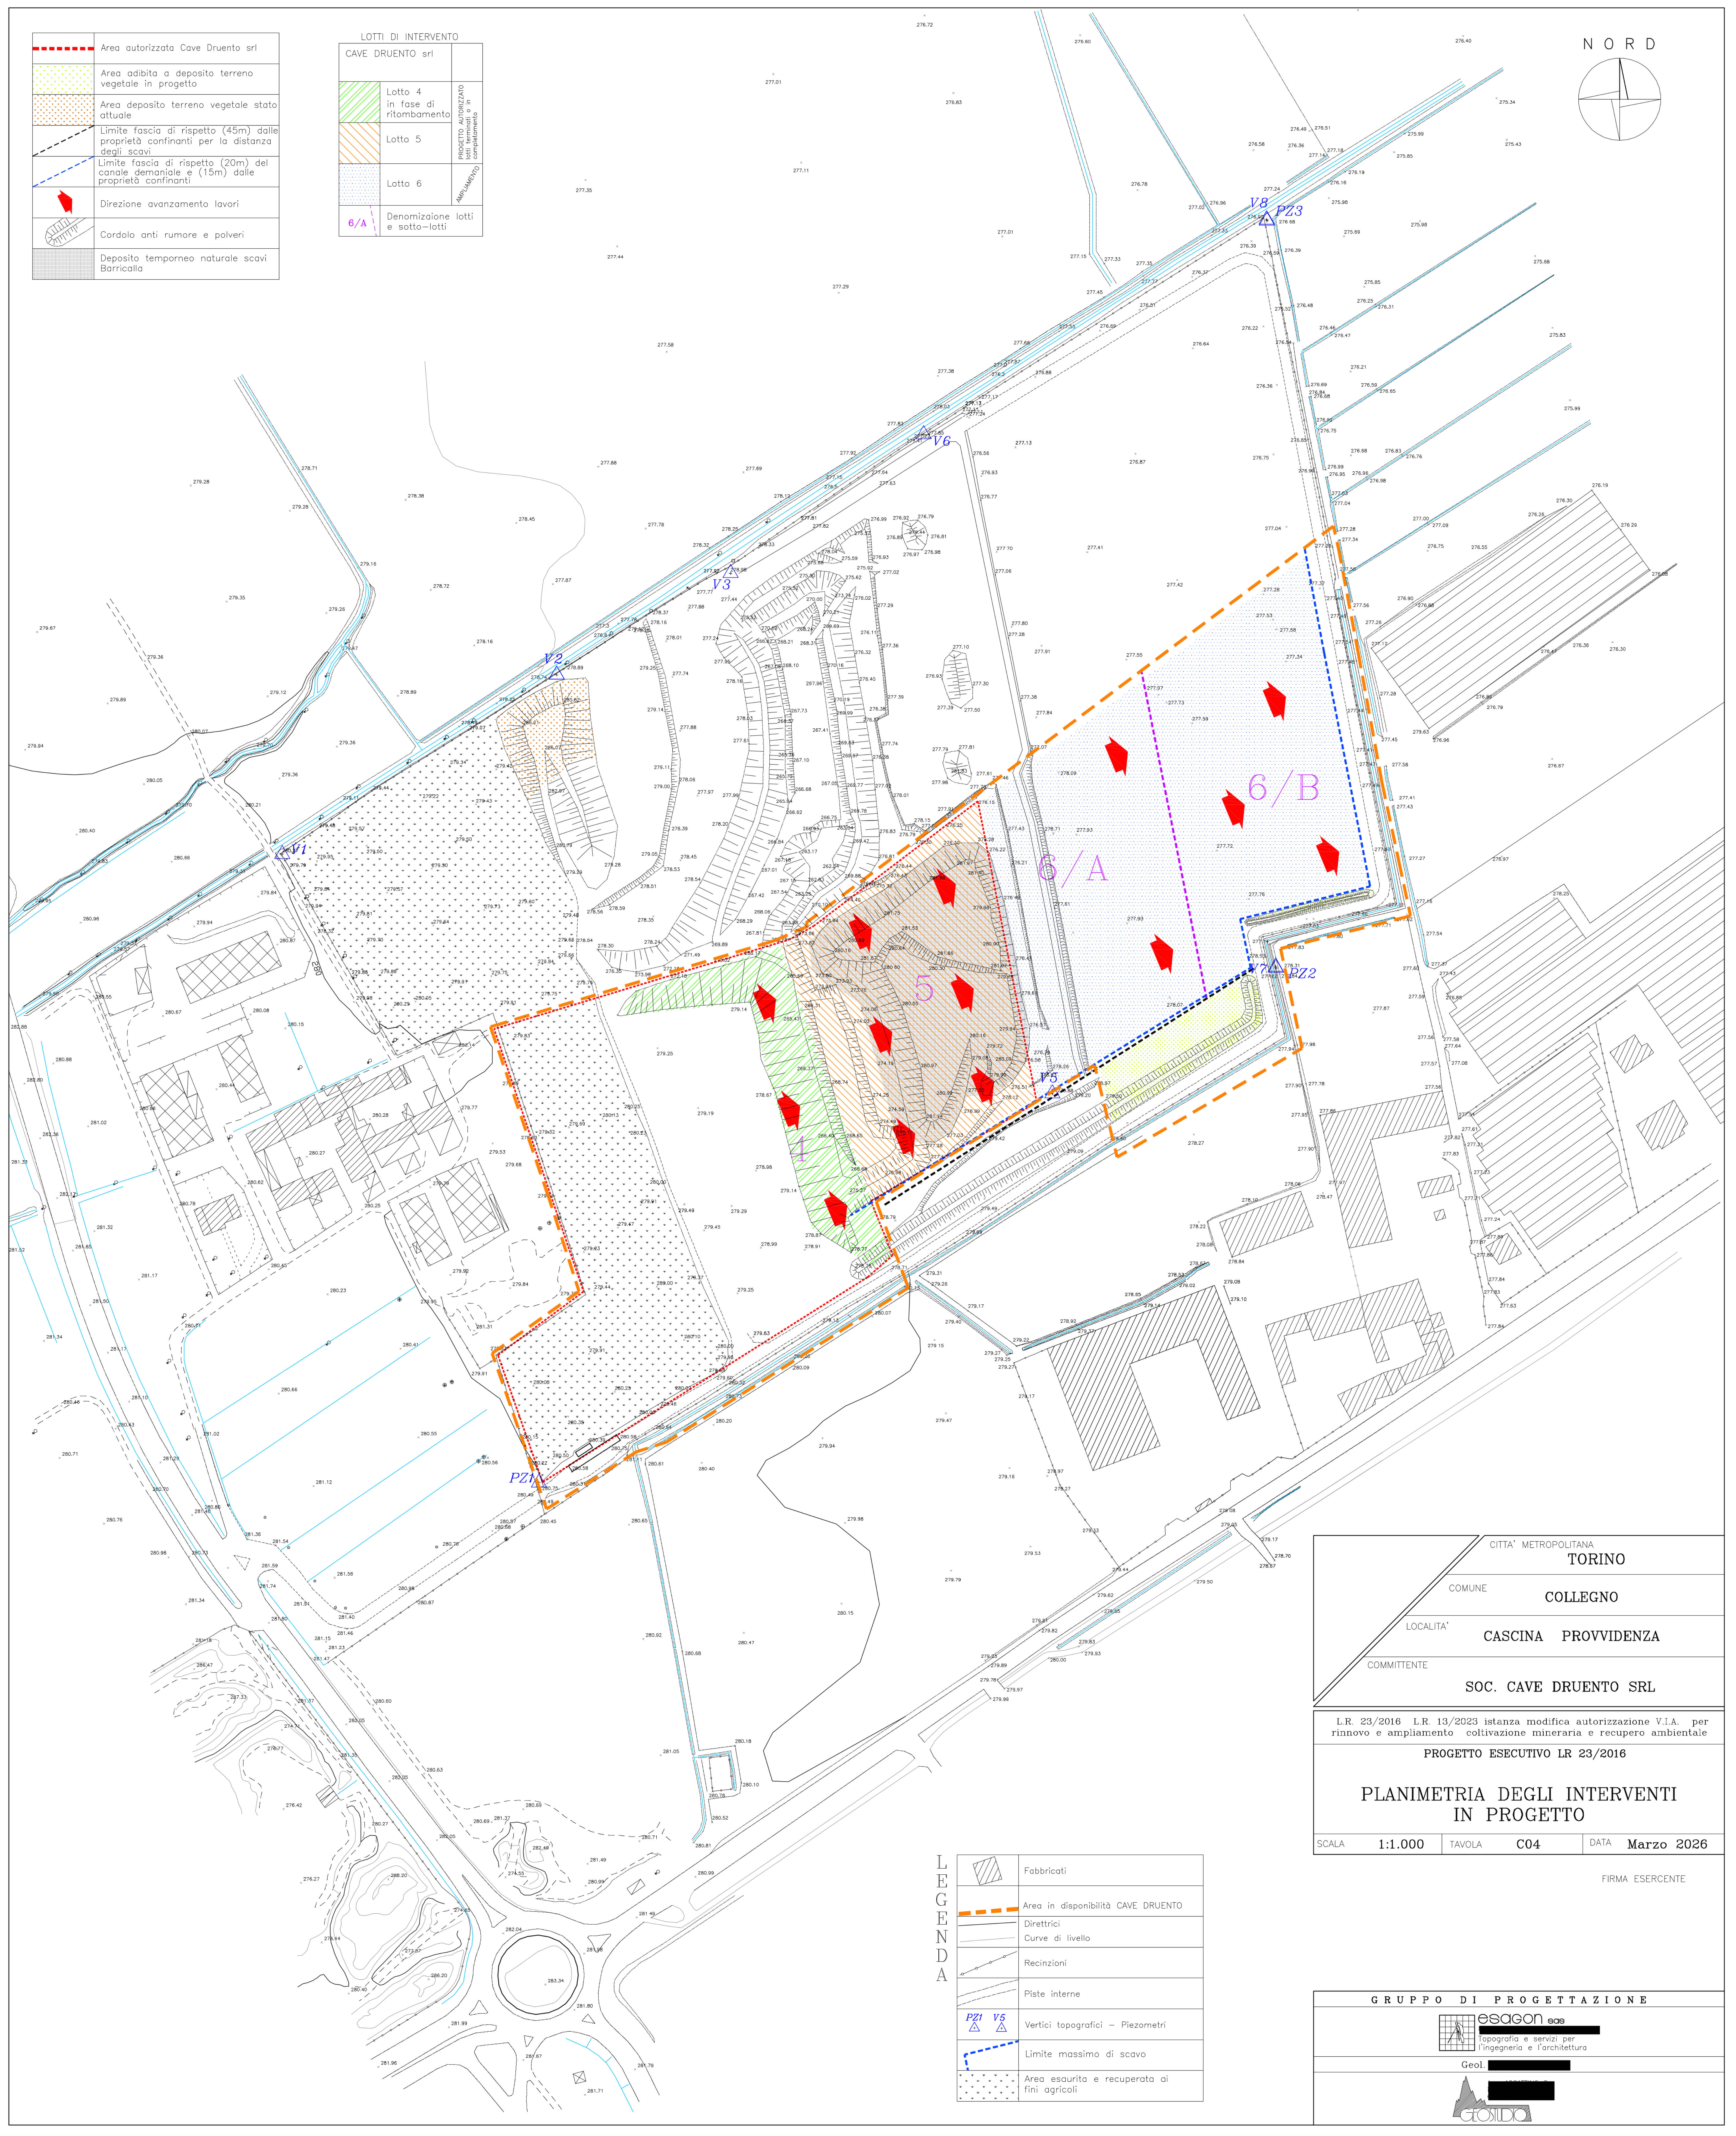


	Area autorizzata Cave Druento srl
	Area adibita a deposito terreno vegetale in progetto
	Area deposito terreno vegetale stato attuale
	Limite fascia di rispetto (45m) dalle proprietà confinanti per la distanza degli scavi
	Limite fascia di rispetto (20m) del canale demaniale e (15m) dalle proprietà confinanti
	Direzione avanzamento lavori
	Cordolo anti rumore e polveri
	Deposito temporaneo naturale scavi Barricata

LOTTE DI INTERVENTO	
CAVE DRUENTO srl	
	Lotto 4 in fase di riombamento
	Lotto 5
	Lotto 6
	6/A Denomiazione lotti e sotto-lotti

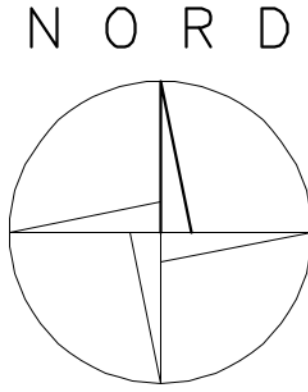

CITTA' METROPOLITANA		TORINO	
COMUNE		COLLEGNO	
LOCALITA'		CASCINA PROVVIDENZA	
COMMITTENTE		SOC. CAVE DRUENTO SRL	
L.R. 23/2016 L.R. 13/2023 istanza modifica autorizzazione V.I.A. per rinnovo e ampliamento coltivazione mineraria e recupero ambientale			
PROGETTO ESECUTIVO LR 23/2016			
PLANIMETRIA DEGLI INTERVENTI IN PROGETTO			
SCALA	1:1.000	TAVOLA	C04
DATA	Marzo 2026		

	Fabbricati
	Area in disponibilità CAVE DRUENTO
	Direttrici
	Curve di livello
	Recinzioni
	Piste interne
	Vertici topografici - Piezometri
	Limite massimo di scavo
	Area esaurita e recuperata ai fini agricoli

GRUPPO DI PROGETTAZIONE	
	esagon sas
Topografia e servizi per l'ingegneria e l'architettura	
Geol. [redacted]	