


LOTTI DI RECUPERO AMBIENTALE	
1	LOTTO 1 AUTORIZZATO
2	LOTTO 2 AUTORIZZATO
3	LOTTO 3 AUTORIZZATO
4	LOTTO 4 AUTORIZZATO
5	LOTTO 5 AUTORIZZATO
6A 6B	LOTTI 6A E 6B DI AMPLIAMENTO
	Porzione già recuperata ad utilizzo agricolo
	Area autorizzata Cave Druento srl

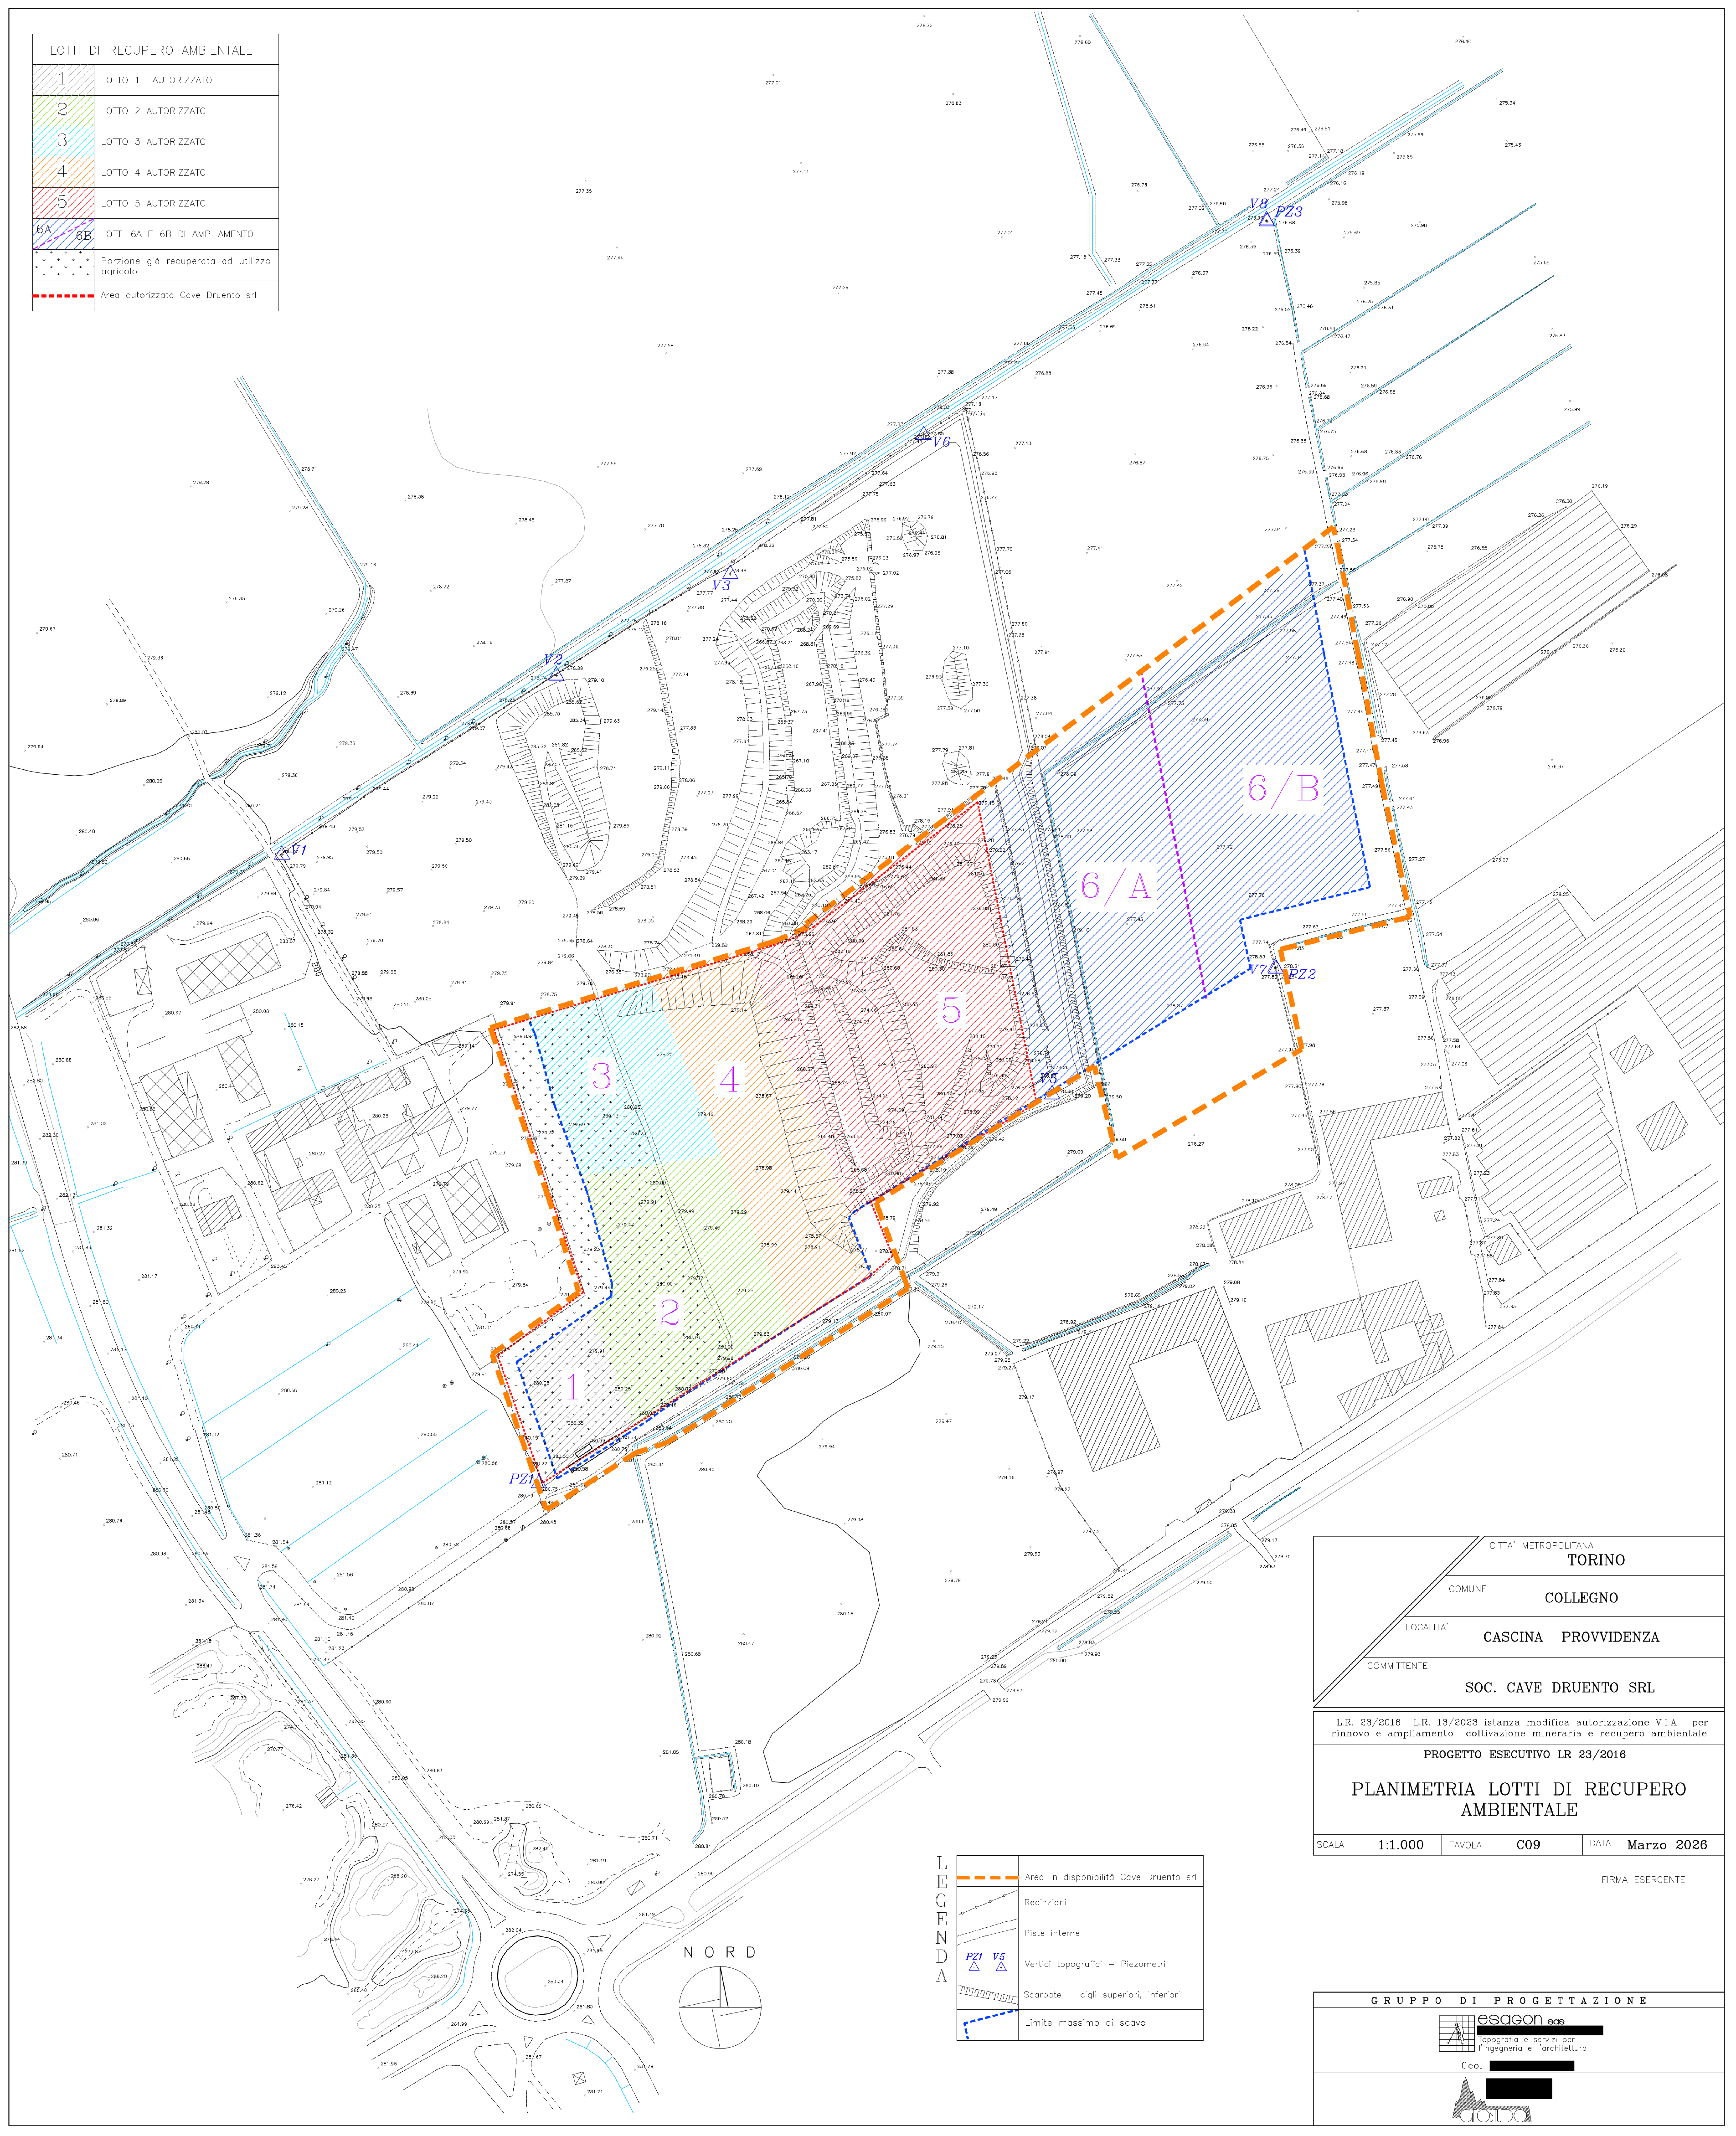

LEGENDA		Area in disponibilità Cave Druento srl
		Recinzioni
		Piste interne
		Vertici topografici – Piezometri
		Scarpare – cigli superiori, inferiori
		Limite massimo di scavo

CITTA' METROPOLITANA	TORINO
COMUNE	COLLEGNO
LOCALITA'	CASCINA PROVVIDENZA
COMMITTENTE	SOC. CAVE DRUENTO SRL

L.R. 23/2016 L.R. 13/2023 istanza modifica autorizzazione V.I.A. per rinnovo e ampliamento coltivazione mineraria e recupero ambientale		
PROGETTO ESECUTIVO LR 23/2016		
PLANIMETRIA LOTTI DI RECUPERO AMBIENTALE		
SCALA	1:1.000	TAVOLA C09 DATA Marzo 2026

FIRMA ESERCENTE

GRUPPO DI PROGETTAZIONE	
	esagon sas topografia e servizi per l'ingegneria e l'architettura
Geol.	