



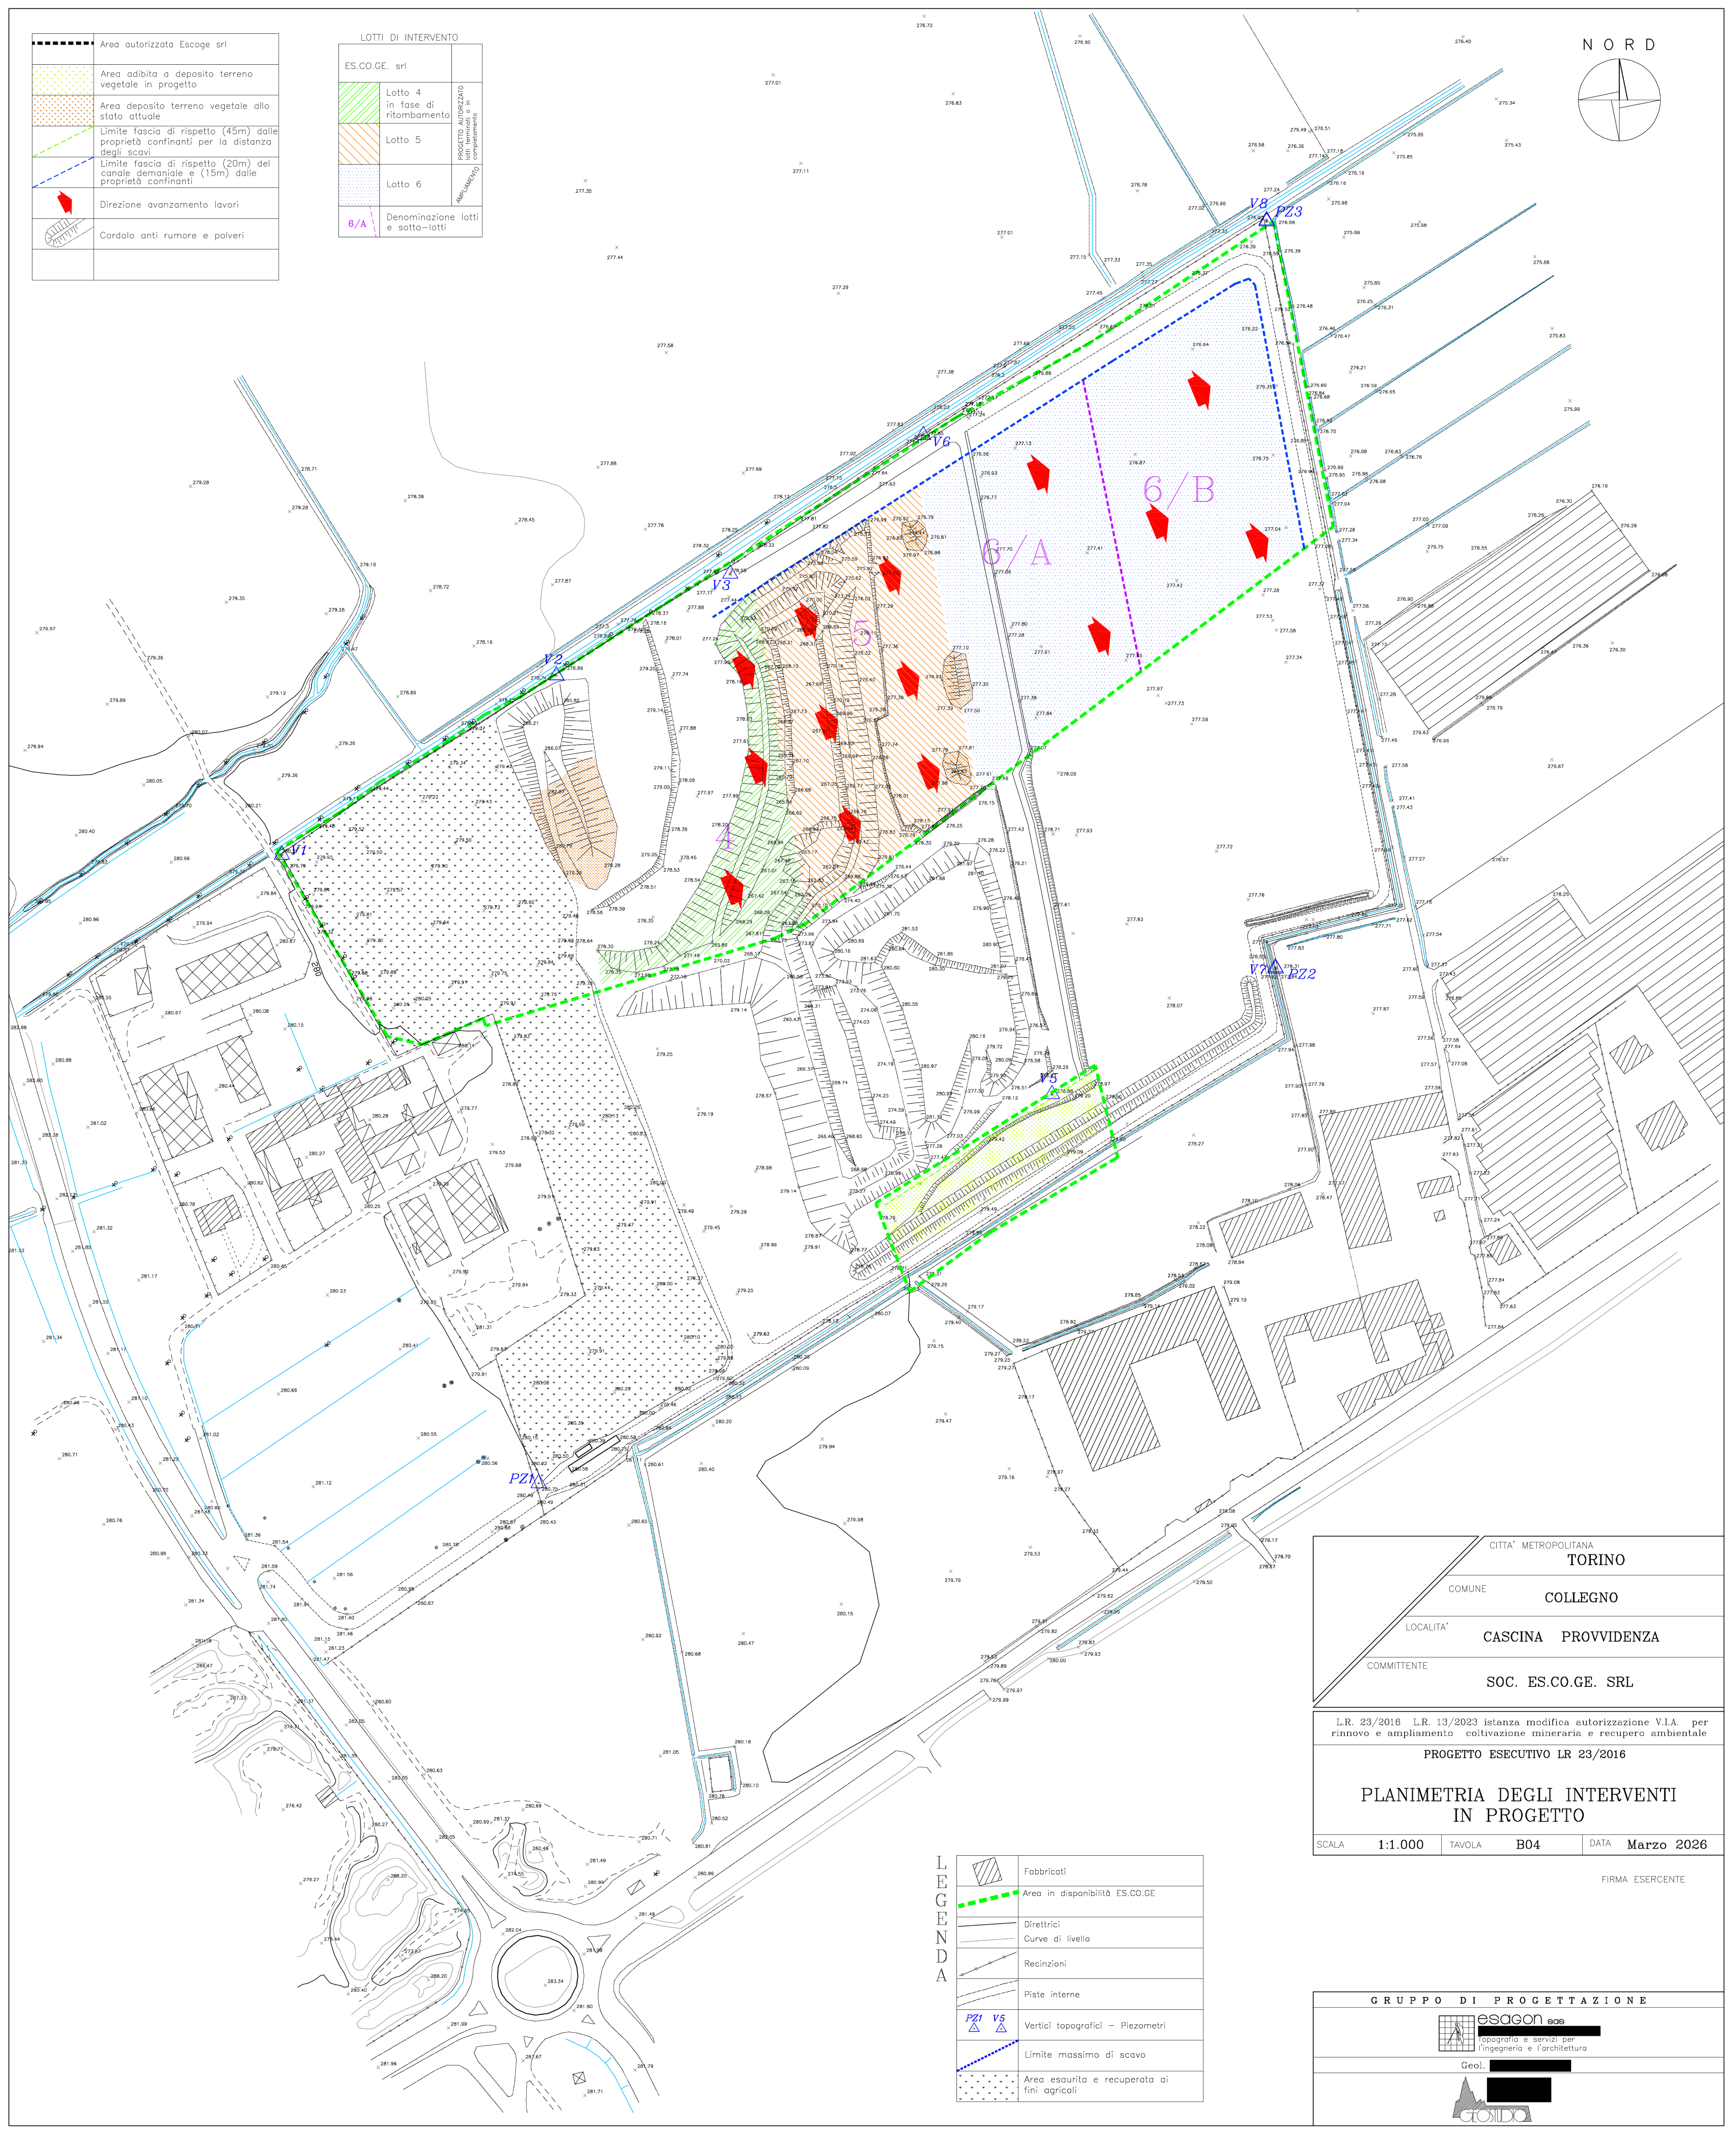
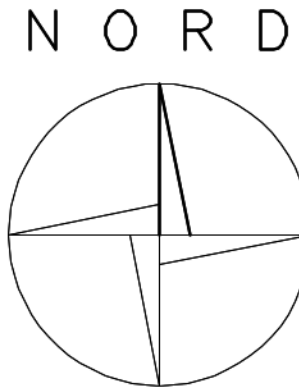


	Area autorizzata Escoge srl
	Area adibita a deposito terreno vegetale in progetto
	Area deposito terreno vegetale allo stato attuale
	Limite fascia di rispetto (45m) dalle proprietà confinanti per la distanza degli scavi
	Limite fascia di rispetto (20m) del canale demaniale e (15m) dalle proprietà confinanti
	Direzione avanzamento lavori
	Cardolo anti rumore e polveri

LOTTE DI INTERVENTO		
ES.CO.GE. srl		
	Lotto 4 in fase di ritombamento	PROGETTO AUTORIZZATO lotti terminati o in completamento
	Lotto 5	
	Lotto 6	
	6/A Denominazione lotti e sotto-lotti	



CITTA' METROPOLITANA	TORINO
COMUNE	COLLEGNO
LOCALITA'	CASCINA PROVVIDENZA
COMMITTENTE	SOC. ES.CO.GE. SRL

L.R. 23/2016 L.R. 13/2023 istanza modifica autorizzazione V.I.A. per rinnovo e ampliamento coltivazione mineraria e recupero ambientale		
PROGETTO ESECUTIVO LR 23/2016		
PLANIMETRIA DEGLI INTERVENTI IN PROGETTO		
SCALA	1:1.000	TAVOLA B04 DATA Marzo 2026

FIRMA ESERCENTE

	Fabbricati
	Area in disponibilità ES.CO.GE.
	Direttrici
	Curve di livello
	Recinzioni
	Piste interne
	Vertici topografici - Piezometri
	Limite massimo di scavo
	Area esaurita e recuperata ai fini agricoli

GRUPPO DI PROGETTAZIONE	
	esagon sas
	topografia e servizi per l'ingegneria e l'architettura
Geol.	