


LOTTE DI RECUPERO AMBIENTALE	
1	LOTTO 1
2	LOTTO 2
3	LOTTO 3
4	LOTTO 4
5	LOTTO 5
6A 6B	LOTTE 6A E 6B
	Porzione già recuperata ad utilizzo agricolo
	Area autorizzata Escoge srl

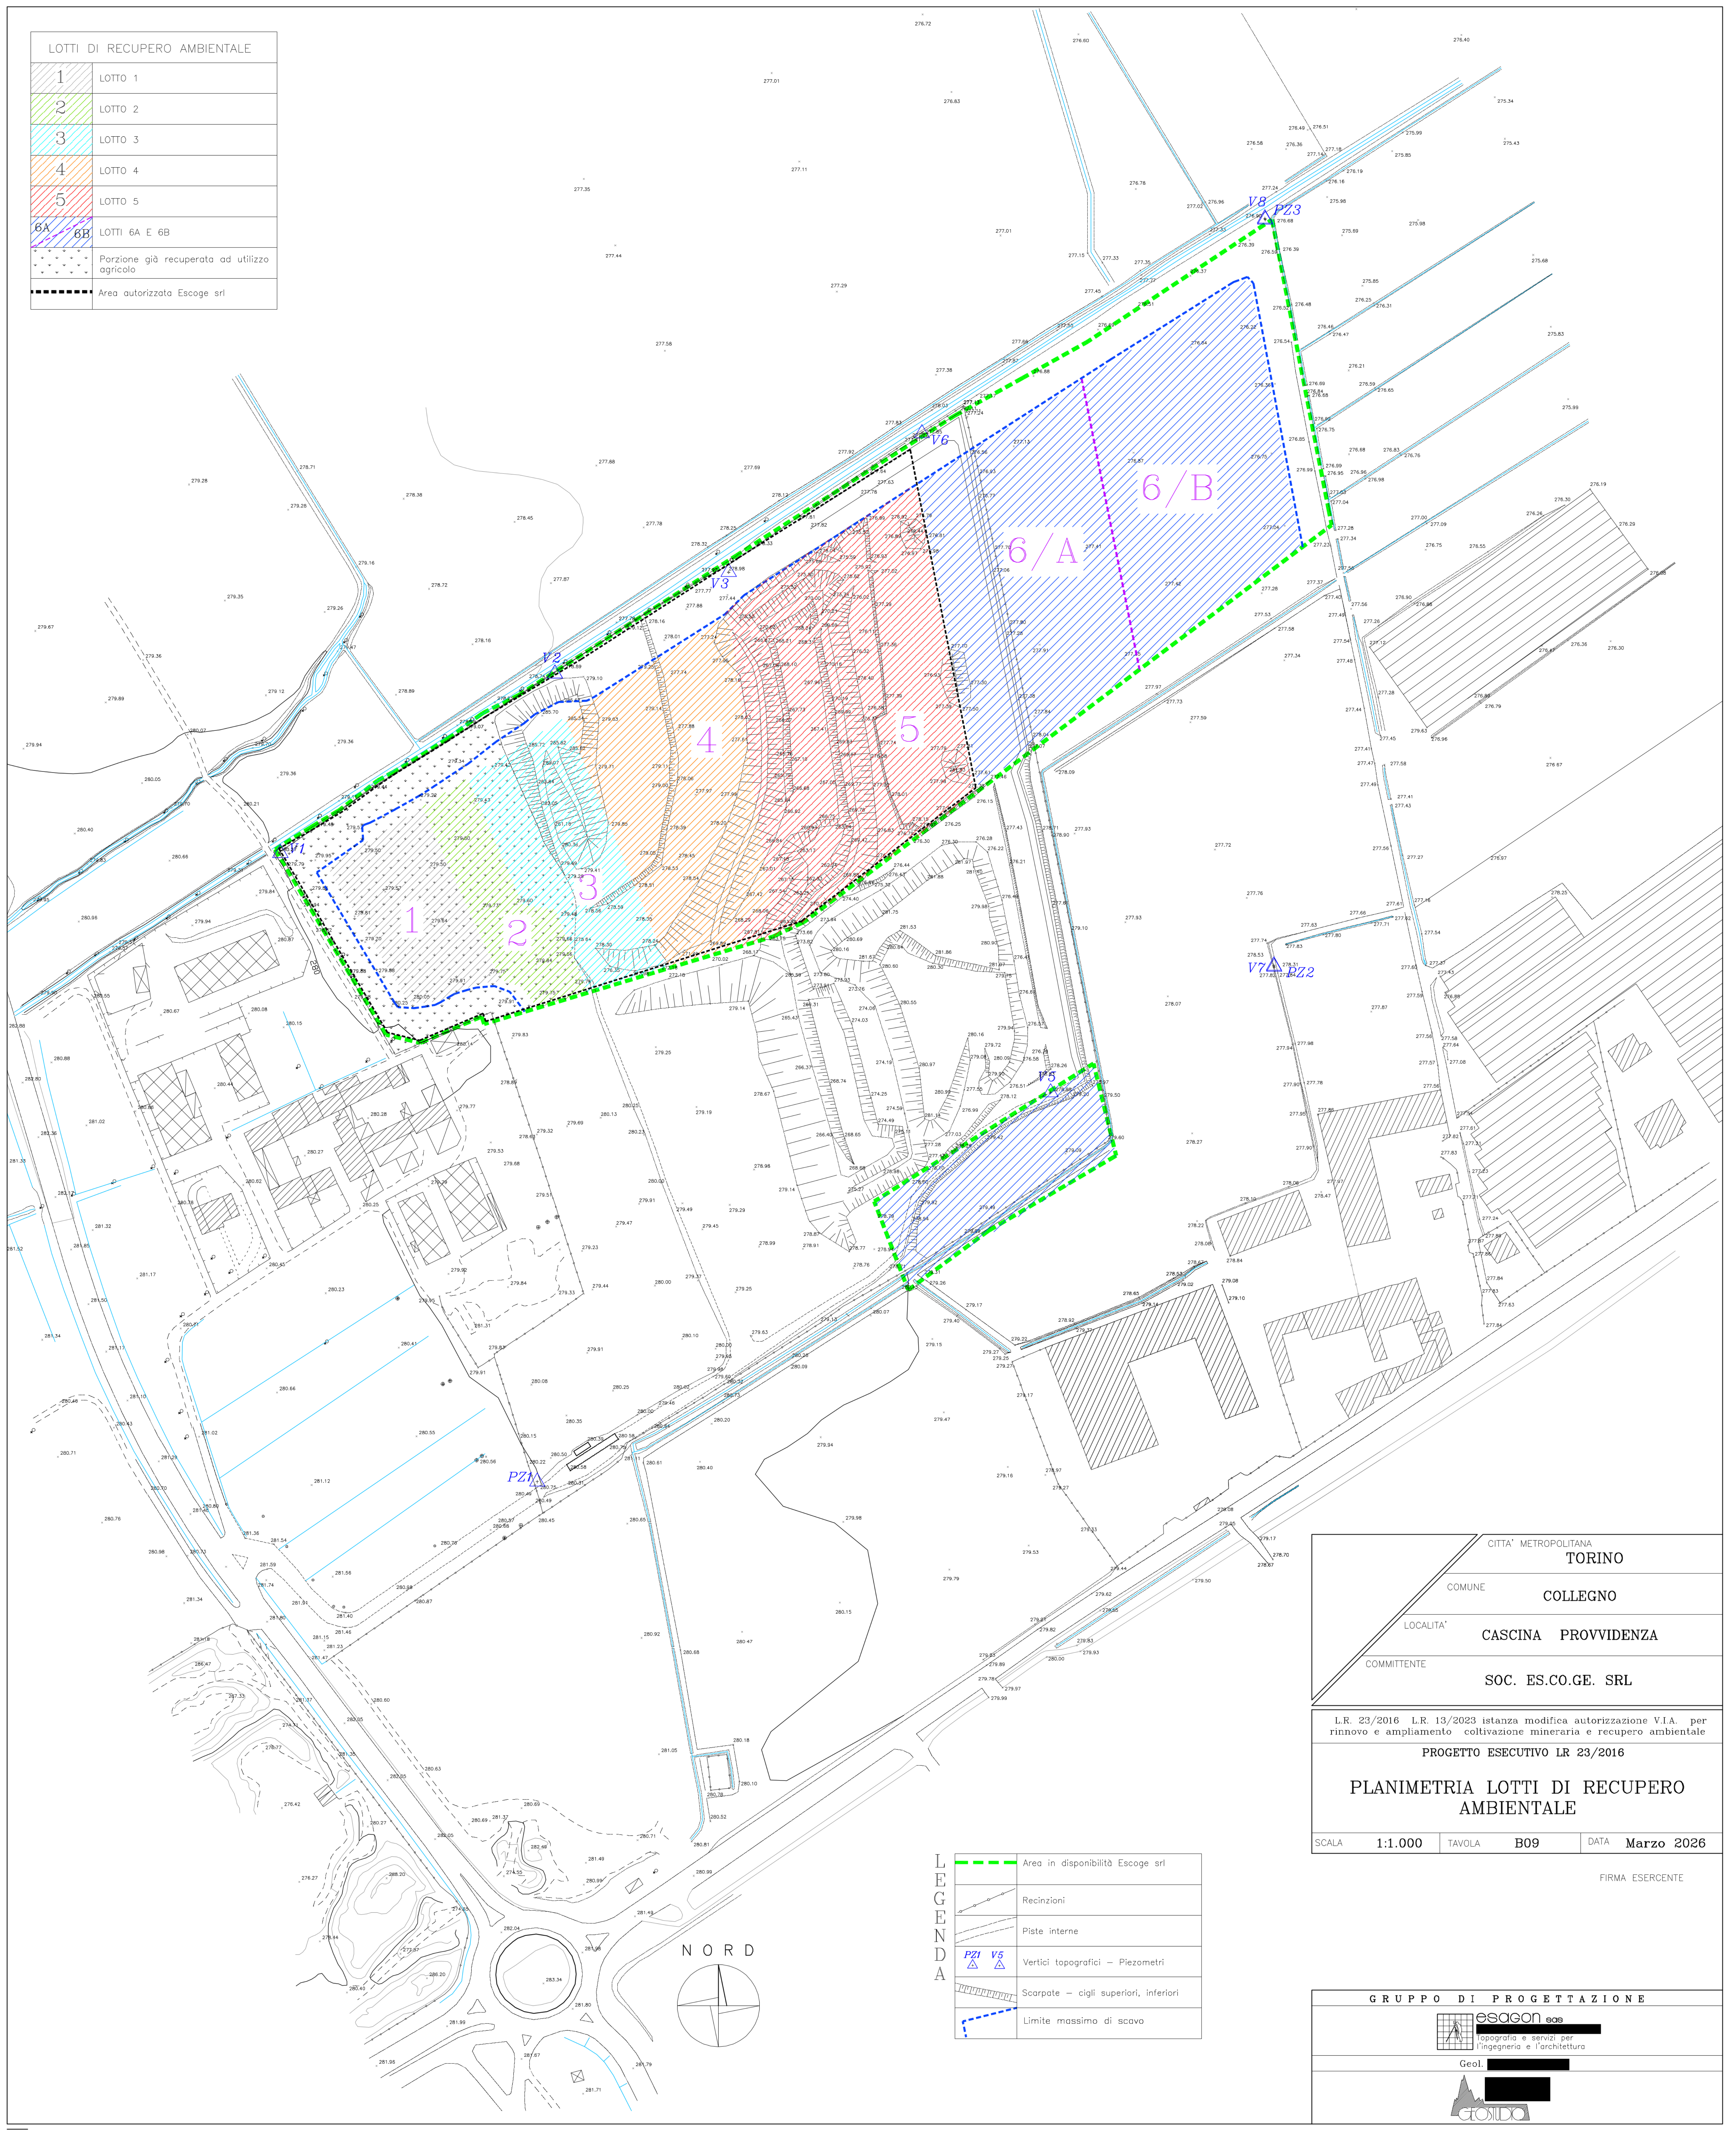

	Area in disponibilità Escoge srl
	Recinzioni
	Piste interne
	Vertici topografici – Piezometri
	Scarpate – cigli superiori, inferiori
	Limite massimo di scavo

CITTA' METROPOLITANA
TORINO

COMUNE
COLLEGNO

LOCALITA'
CASCINA PROVVIDENZA

COMMITTENTE
SOC. ES.CO.GE. SRL

L.R. 23/2016 L.R. 13/2023 istanza modifica autorizzazione V.I.A. per rinnovo e ampliamento coltivazione mineraria e recupero ambientale

PROGETTO ESECUTIVO LR 23/2016

PLANIMETRIA LOTTE DI RECUPERO AMBIENTALE

SCALA
1:1.000

TAVOLA
B09

DATA
Marzo 2026

FIRMA ESERCENTE

GRUPPO DI PROGETTAZIONE

topografia e servizi per l'ingegneria e l'architettura

Geol.