


	Deposito terreno vegetale
	Aree recuperate
	Aree ritornate ed in corso di ritornamento
	Aree in fase di coltivazione od ancora da coltivare
	Aree agricole
	Piazzali fasce di rispetto e viabilità interna
	Area autorizzata LR23 Escoge srl
	Area autorizzata LR23 CaveDruento srl

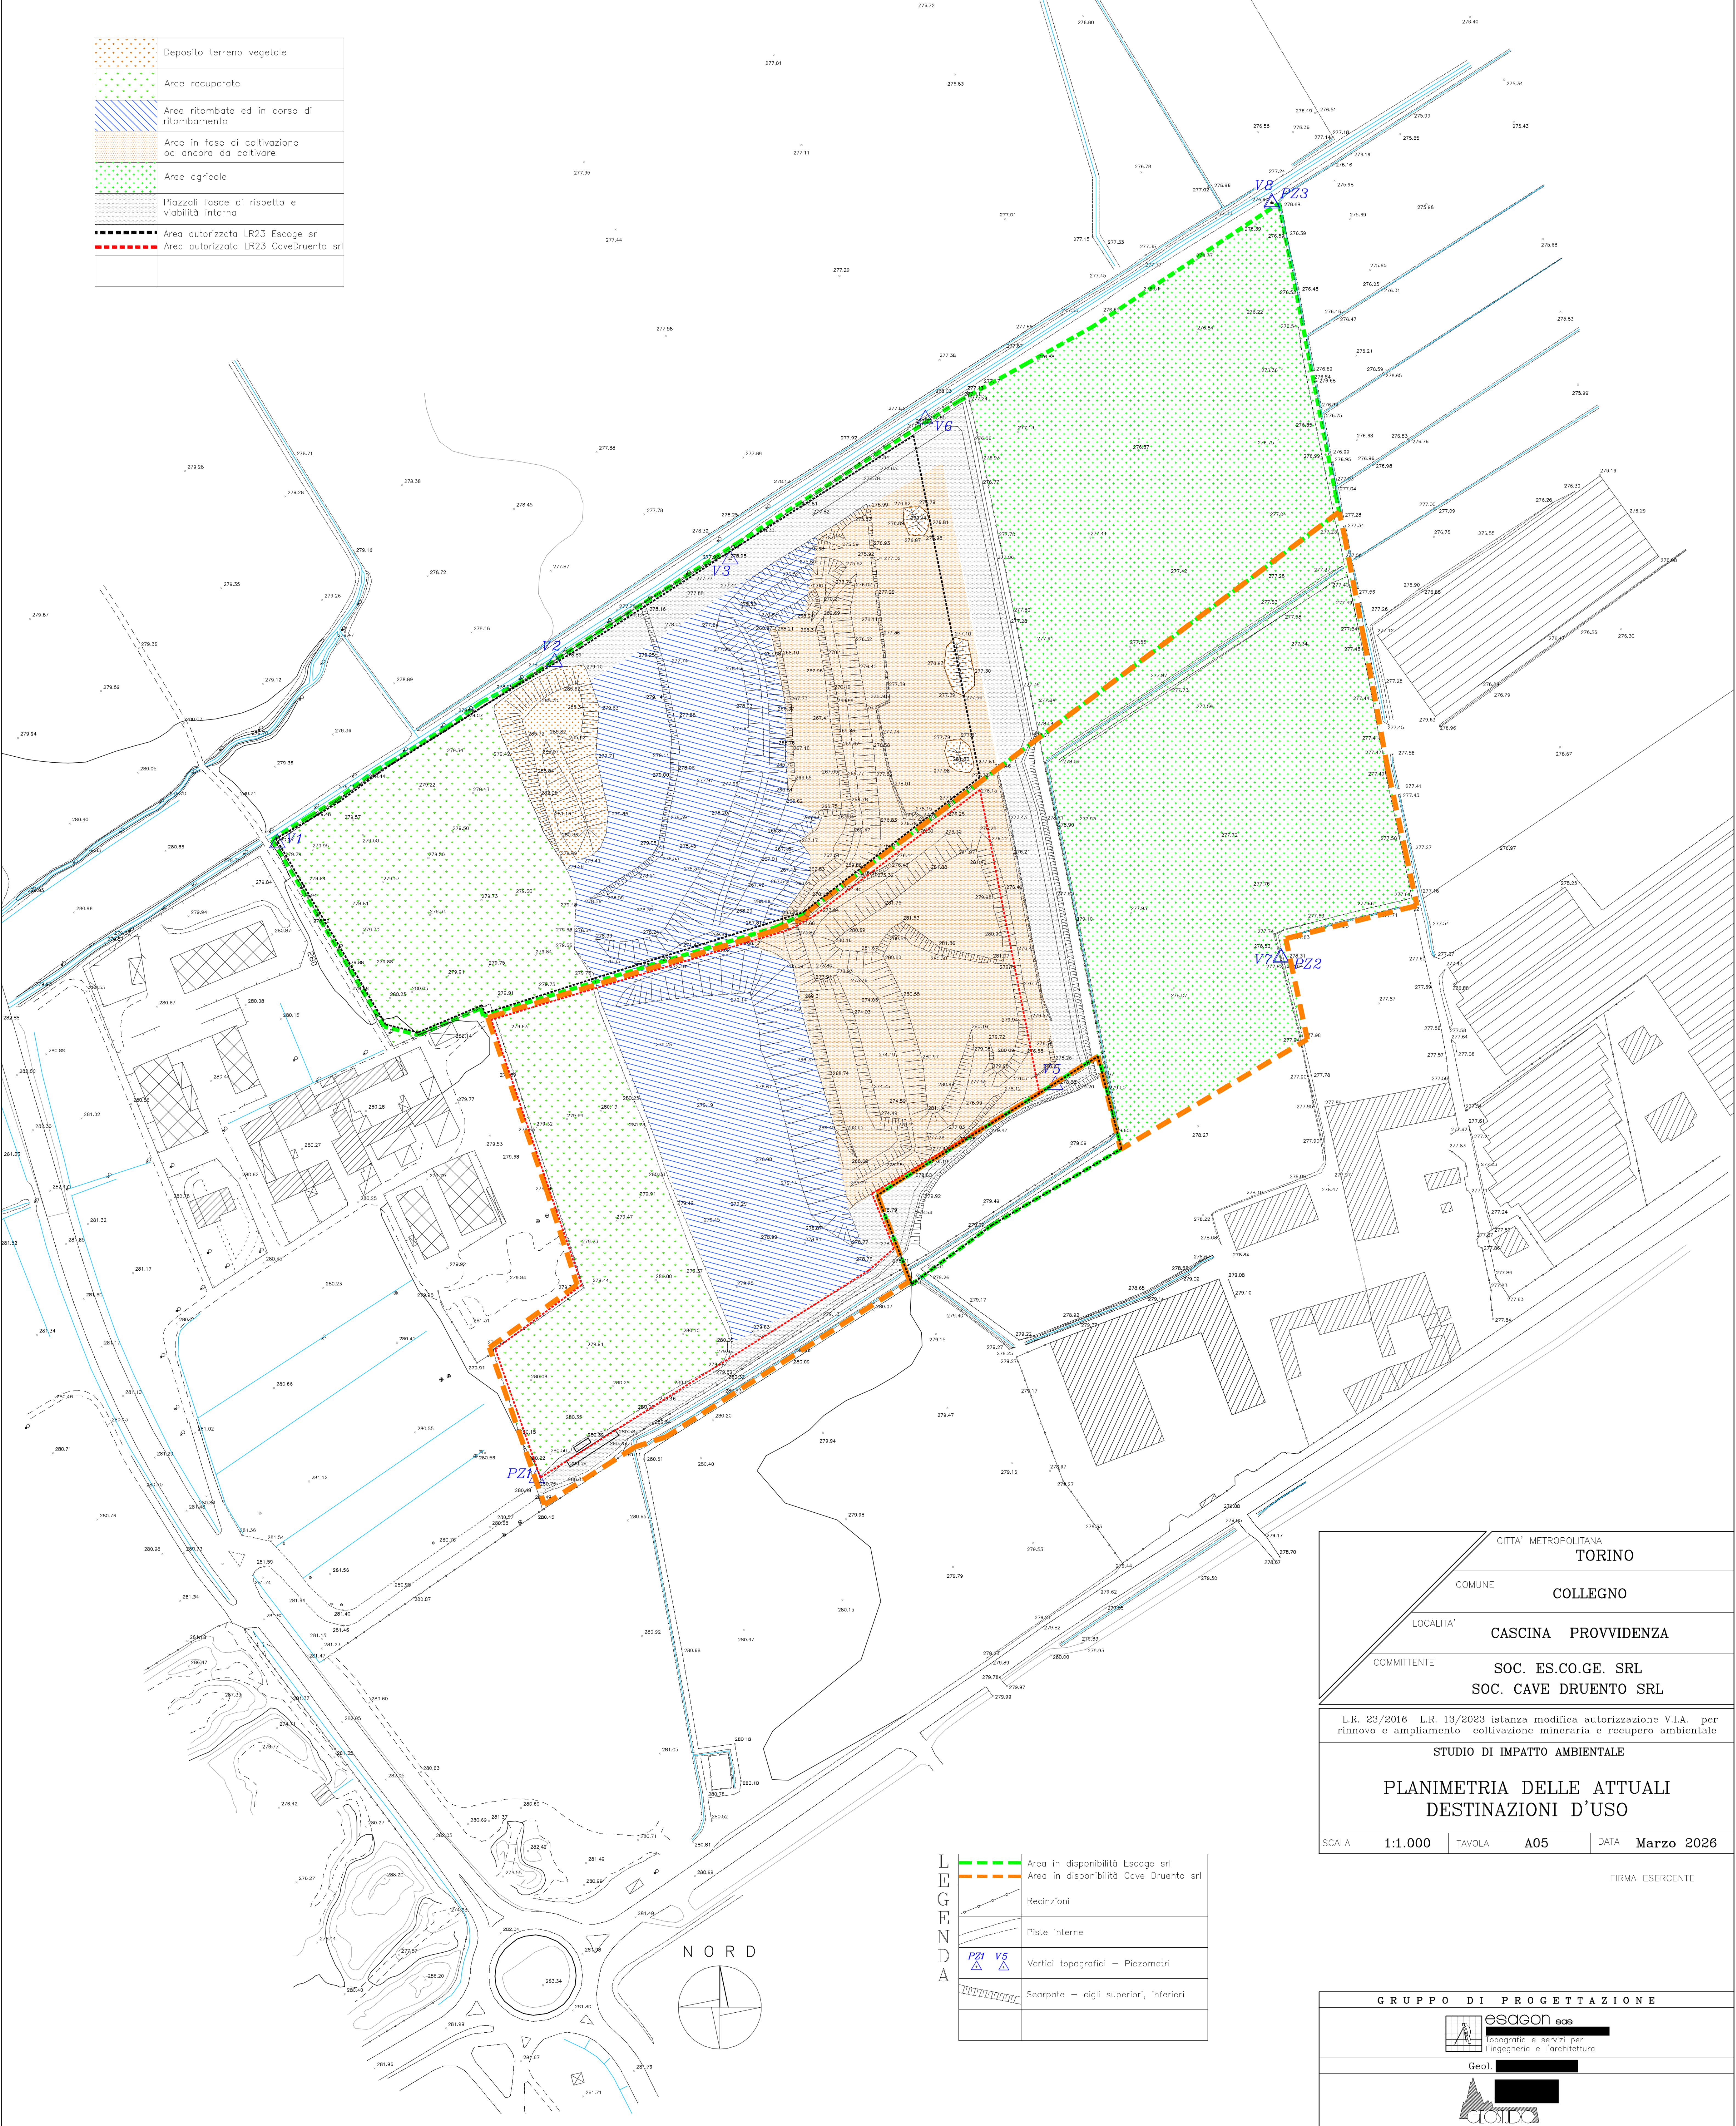

CITTA' METROPOLITANA	TORINO
COMUNE	COLLEGNO
LOCALITA'	CASCINA PROVVIDENZA
COMMITTENTE	SOC. ES.CO.GE. SRL SOC. CAVE DRUENTO SRL

L.R. 23/2016 L.R. 13/2023 istanza modifica autorizzazione V.I.A. per rinnovo e ampliamento coltivazione mineraria e recupero ambientale

STUDIO DI IMPATTO AMBIENTALE			
PLANIMETRIA DELLE ATTUALI DESTINAZIONI D'USO			
SCALA	1:1.000	TAVOLA	A05
DATA	Marzo 2026		

FIRMA ESERCENTE

	Area in disponibilità Escoge srl
	Area in disponibilità Cave Druento srl
	Recinzioni
	Piste interne
	Vertici topografici – Piezometri
	Scarpate – cigli superiori, inferiori

N O R D

GRUPPO DI PROGETTAZIONE

esagon sas
topografia e servizi per
l'ingegneria e l'architettura

Geol.