


INTERVENTI PROPEDEUTICI

	Nuovo tracciato pista di cantiere
	Nuovo tracciato fosso irriguo
	Spostamento fosso irriguo
	Nuova recinzione
	Rimozione recinzione
	Canale demaniale della Venaria
	Pista di cantiere esistente
	Strada di accesso alla cava
	Area autorizzata CAVE DRUENTO srl
	Area autorizzata ES.CO.GE srl
	Limite scavi in progetto

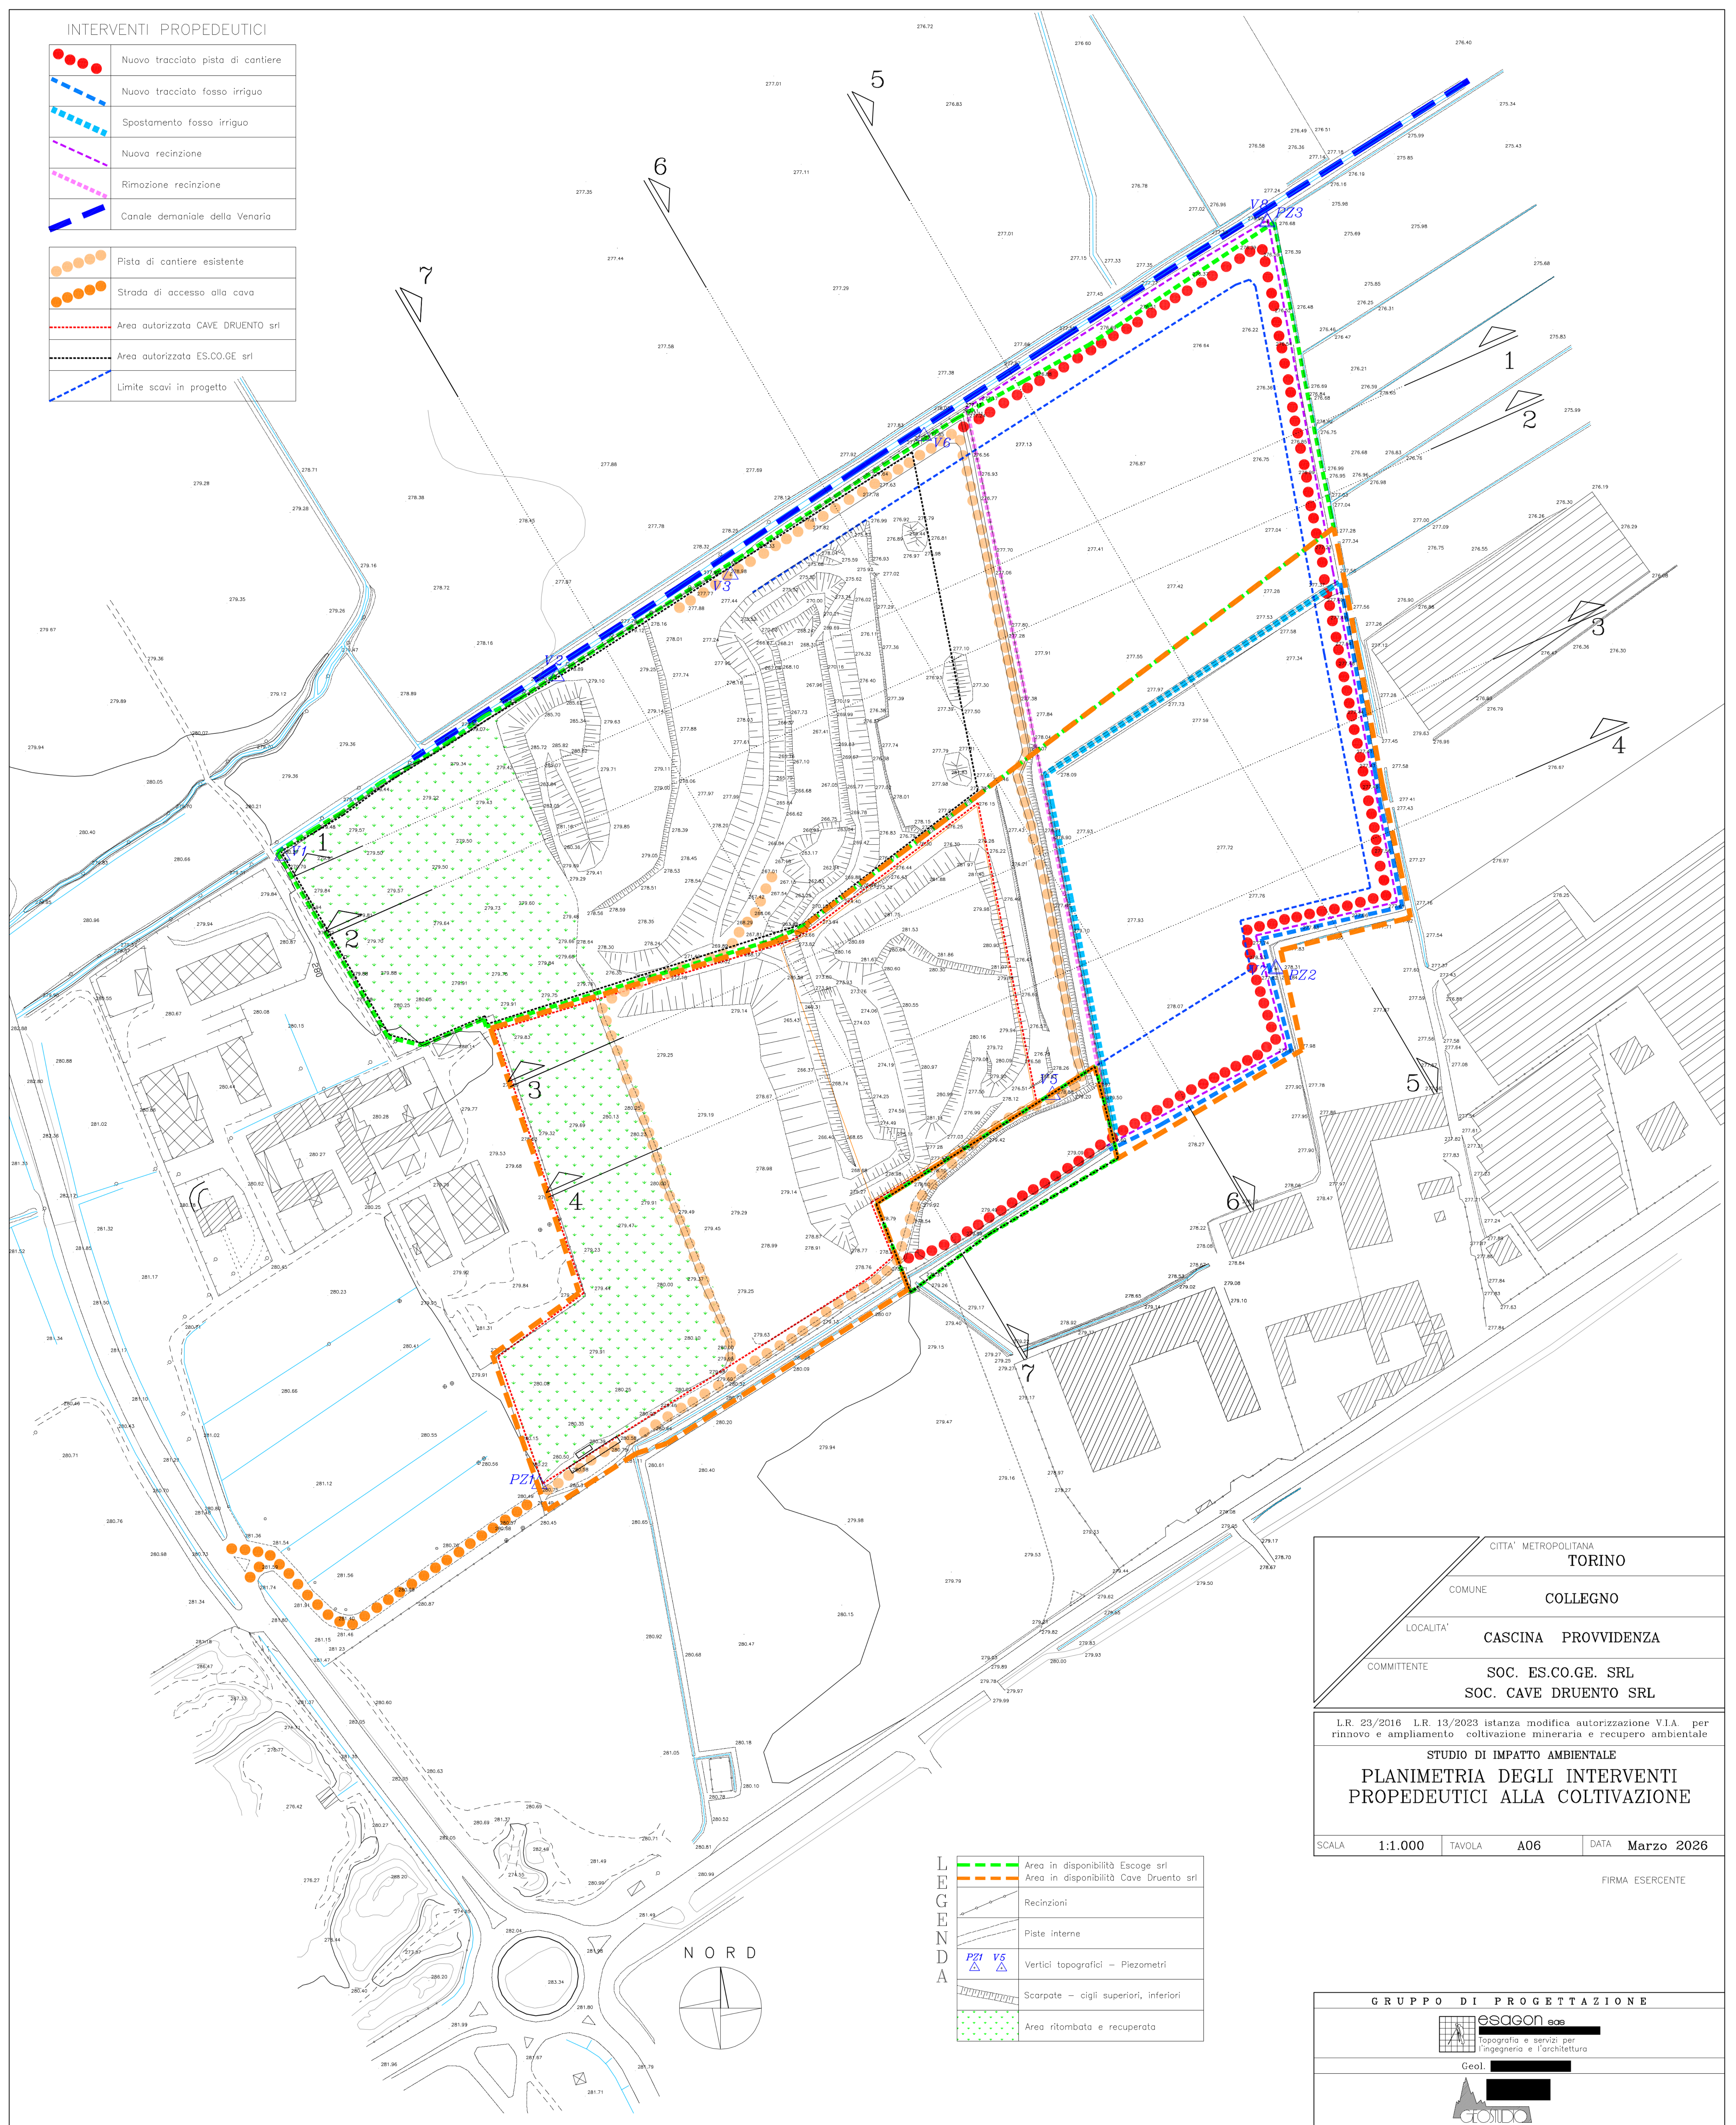

CITTA' METROPOLITANA	TORINO
COMUNE	COLLEGNO
LOCALITA'	CASCINA PROVVIDENZA
COMMITTENTE	SOC. ES.CO.GE. SRL SOC. CAVE DRUENTO SRL

L.R. 23/2016 L.R. 13/2023 istanza modifica autorizzazione V.I.A. per rinnovo e ampliamento coltivazione mineraria e recupero ambientale

STUDIO DI IMPATTO AMBIENTALE
PLANIMETRIA DEGLI INTERVENTI
PROPEDEUTICI ALLA COLTIVAZIONE

SCALA	1:1.000	TAVOLA	A06	DATA	Marzo 2026
-------	---------	--------	-----	------	------------

FIRMA ESERCENTE

	Area in disponibilità Escage srl
	Area in disponibilità Cave Druento srl
	Recinzioni
	Piste interne
	Vertici topografici - Piezometri
	Scarpare - cigli superiori, inferiori
	Area ritombata e recuperata

GRUPPO DI PROGETTAZIONE	
	esageon sas Topografia e servizi per l'ingegneria e l'architettura
Geol.	
	GEOTUDA