


INQUADRAMENTO GENERALE

Scala 1 : 10.000

0 200 400 600 800 1000 m

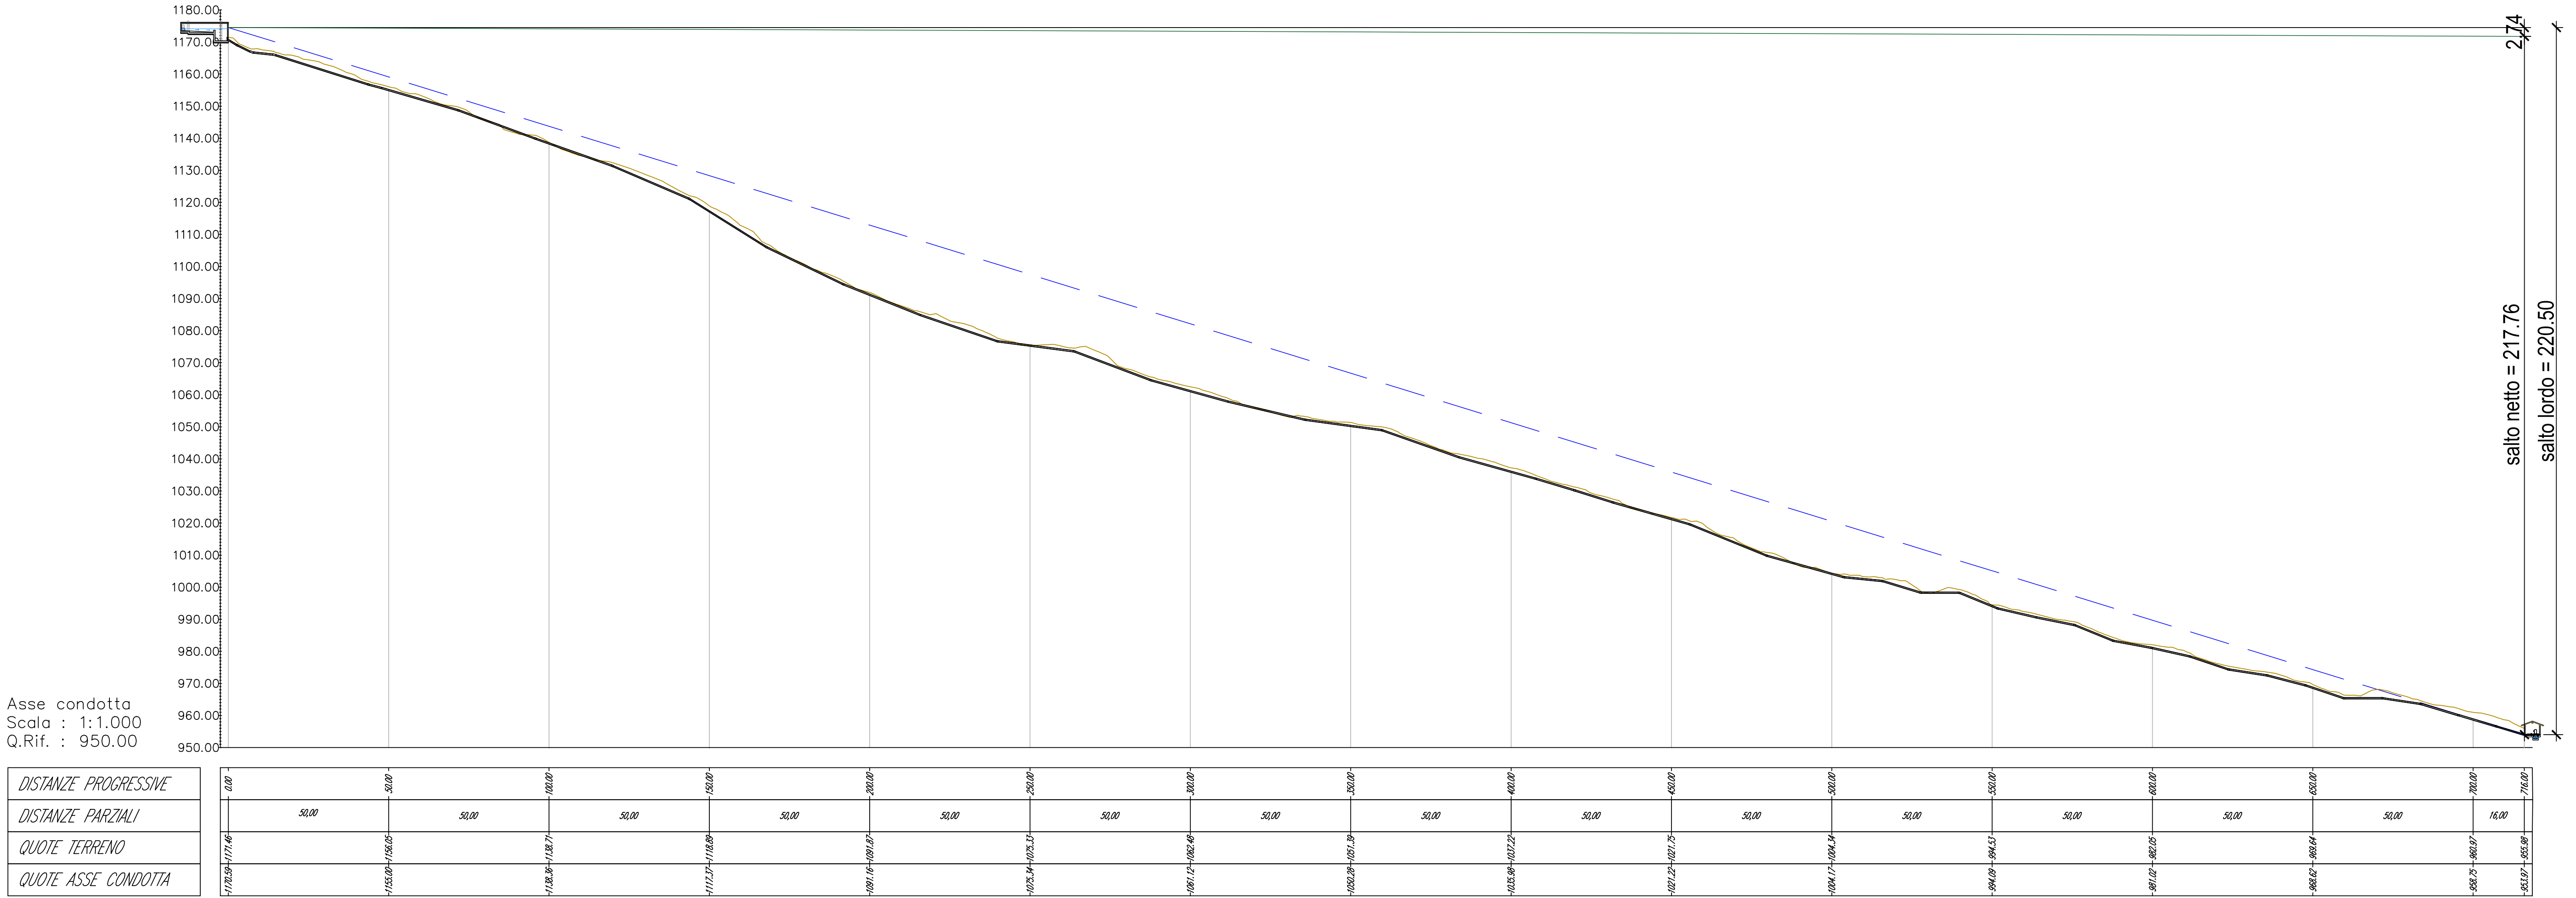

Asse condotta
Scala : 1:1.000
Q.Rif. : 950.00

| DISTANZE PROGRESSIVE | 0.00 | 50.00 | 100.00 | 150.00 | 200.00 | 250.00 | 300.00 | 350.00 | 400.00 | 450.00 | 500.00 | 550.00 | 600.00 | 650.00 | 700.00 | 716.00 |
|----------------------|---------|---------|---------|---------|---------|---------|---------|---------|---------|---------|---------|---------|---------|---------|---------|---------|
| DISTANZE PARZIALI | | 50.00 | 50.00 | 50.00 | 50.00 | 50.00 | 50.00 | 50.00 | 50.00 | 50.00 | 50.00 | 50.00 | 50.00 | 50.00 | 50.00 | 16.00 |



Gruppo **Ingegneria** Torino

ASSOCIATO
oice



Comune di Gravere (TO)
Regione Piemonte

NUOVO IMPIANTO IDROELETTRICO SUL RIO GELASSA
NEL COMUNE DI GRAVERE



DOMANDA DI CONCESSIONE

OGGETTO
Planimetria di progetto e profilo longitudinale
Scala 1:1000

CONTROLLO QUALITA'
Redatto: ing. Elena MENARDI
Controllato: Dott.ssa Greta BRANDONE
Approvato: ing. Cristiano CAVALLO

PROGETTISTI
TIMBRI E FIRME

Gruppo **Ingegneria** Torino
Via Cerenasco n. 4c, 10130 TORINO
Tel. +39 011 3099003 - Fax +39 011 3095082
www.gruppoting.it

| CODIFICA | DDI COMMESSA | TP LAVORO | MACROATTIVITA' | N. ELABORATO | TPLO ELABORATO | VERSIONE | DESCRIZIONE | DATA | ELABORATO |
|----------|--------------|-----------|----------------|--------------|----------------|----------|-------------|------------|------------|
| | 1207 | N | 001 | 21 | SZT | B | Emissione | Marzo 2025 | G01 |
| | | | | | | | | | 21 |

Diritti riservati ex art. 2578 C.C. - Riproduzione e consegna a terzi solo su specifica autorizzazione.