PROVINCIA:
CITTA' METROPOLITANA DI TORINO

COMUNE:
C H I V A S S O

PROPONENTE:
ALLARA S.p.a.

ADEMPIMENTI:
L.R. 23/2016 e FASE DI VERIFICA DI VIA L.R. 13/2023

LOCALITA':
BOSCHETTO

TAVOLA:
RINNOVO CON MODIFICA DELL'AUTORIZZAZIONE ALL'ESCAVAZIONE

PLANIMETRIA DI STATO ATTUALE AL 31/12/2024

ALLEGATO n°.
1.2

SCALA: SCALA 1:1000

DATA: DICEMBRE 2025

FIRMA ESERCENTE:

FIRMA PROFESSIONISTA:

SE.T.IN.GEO S.a.s.
Servizi tecnici per ingegneria e geologia

L E G E N D A

LIMITE AREA IN DISPONIBILITA'
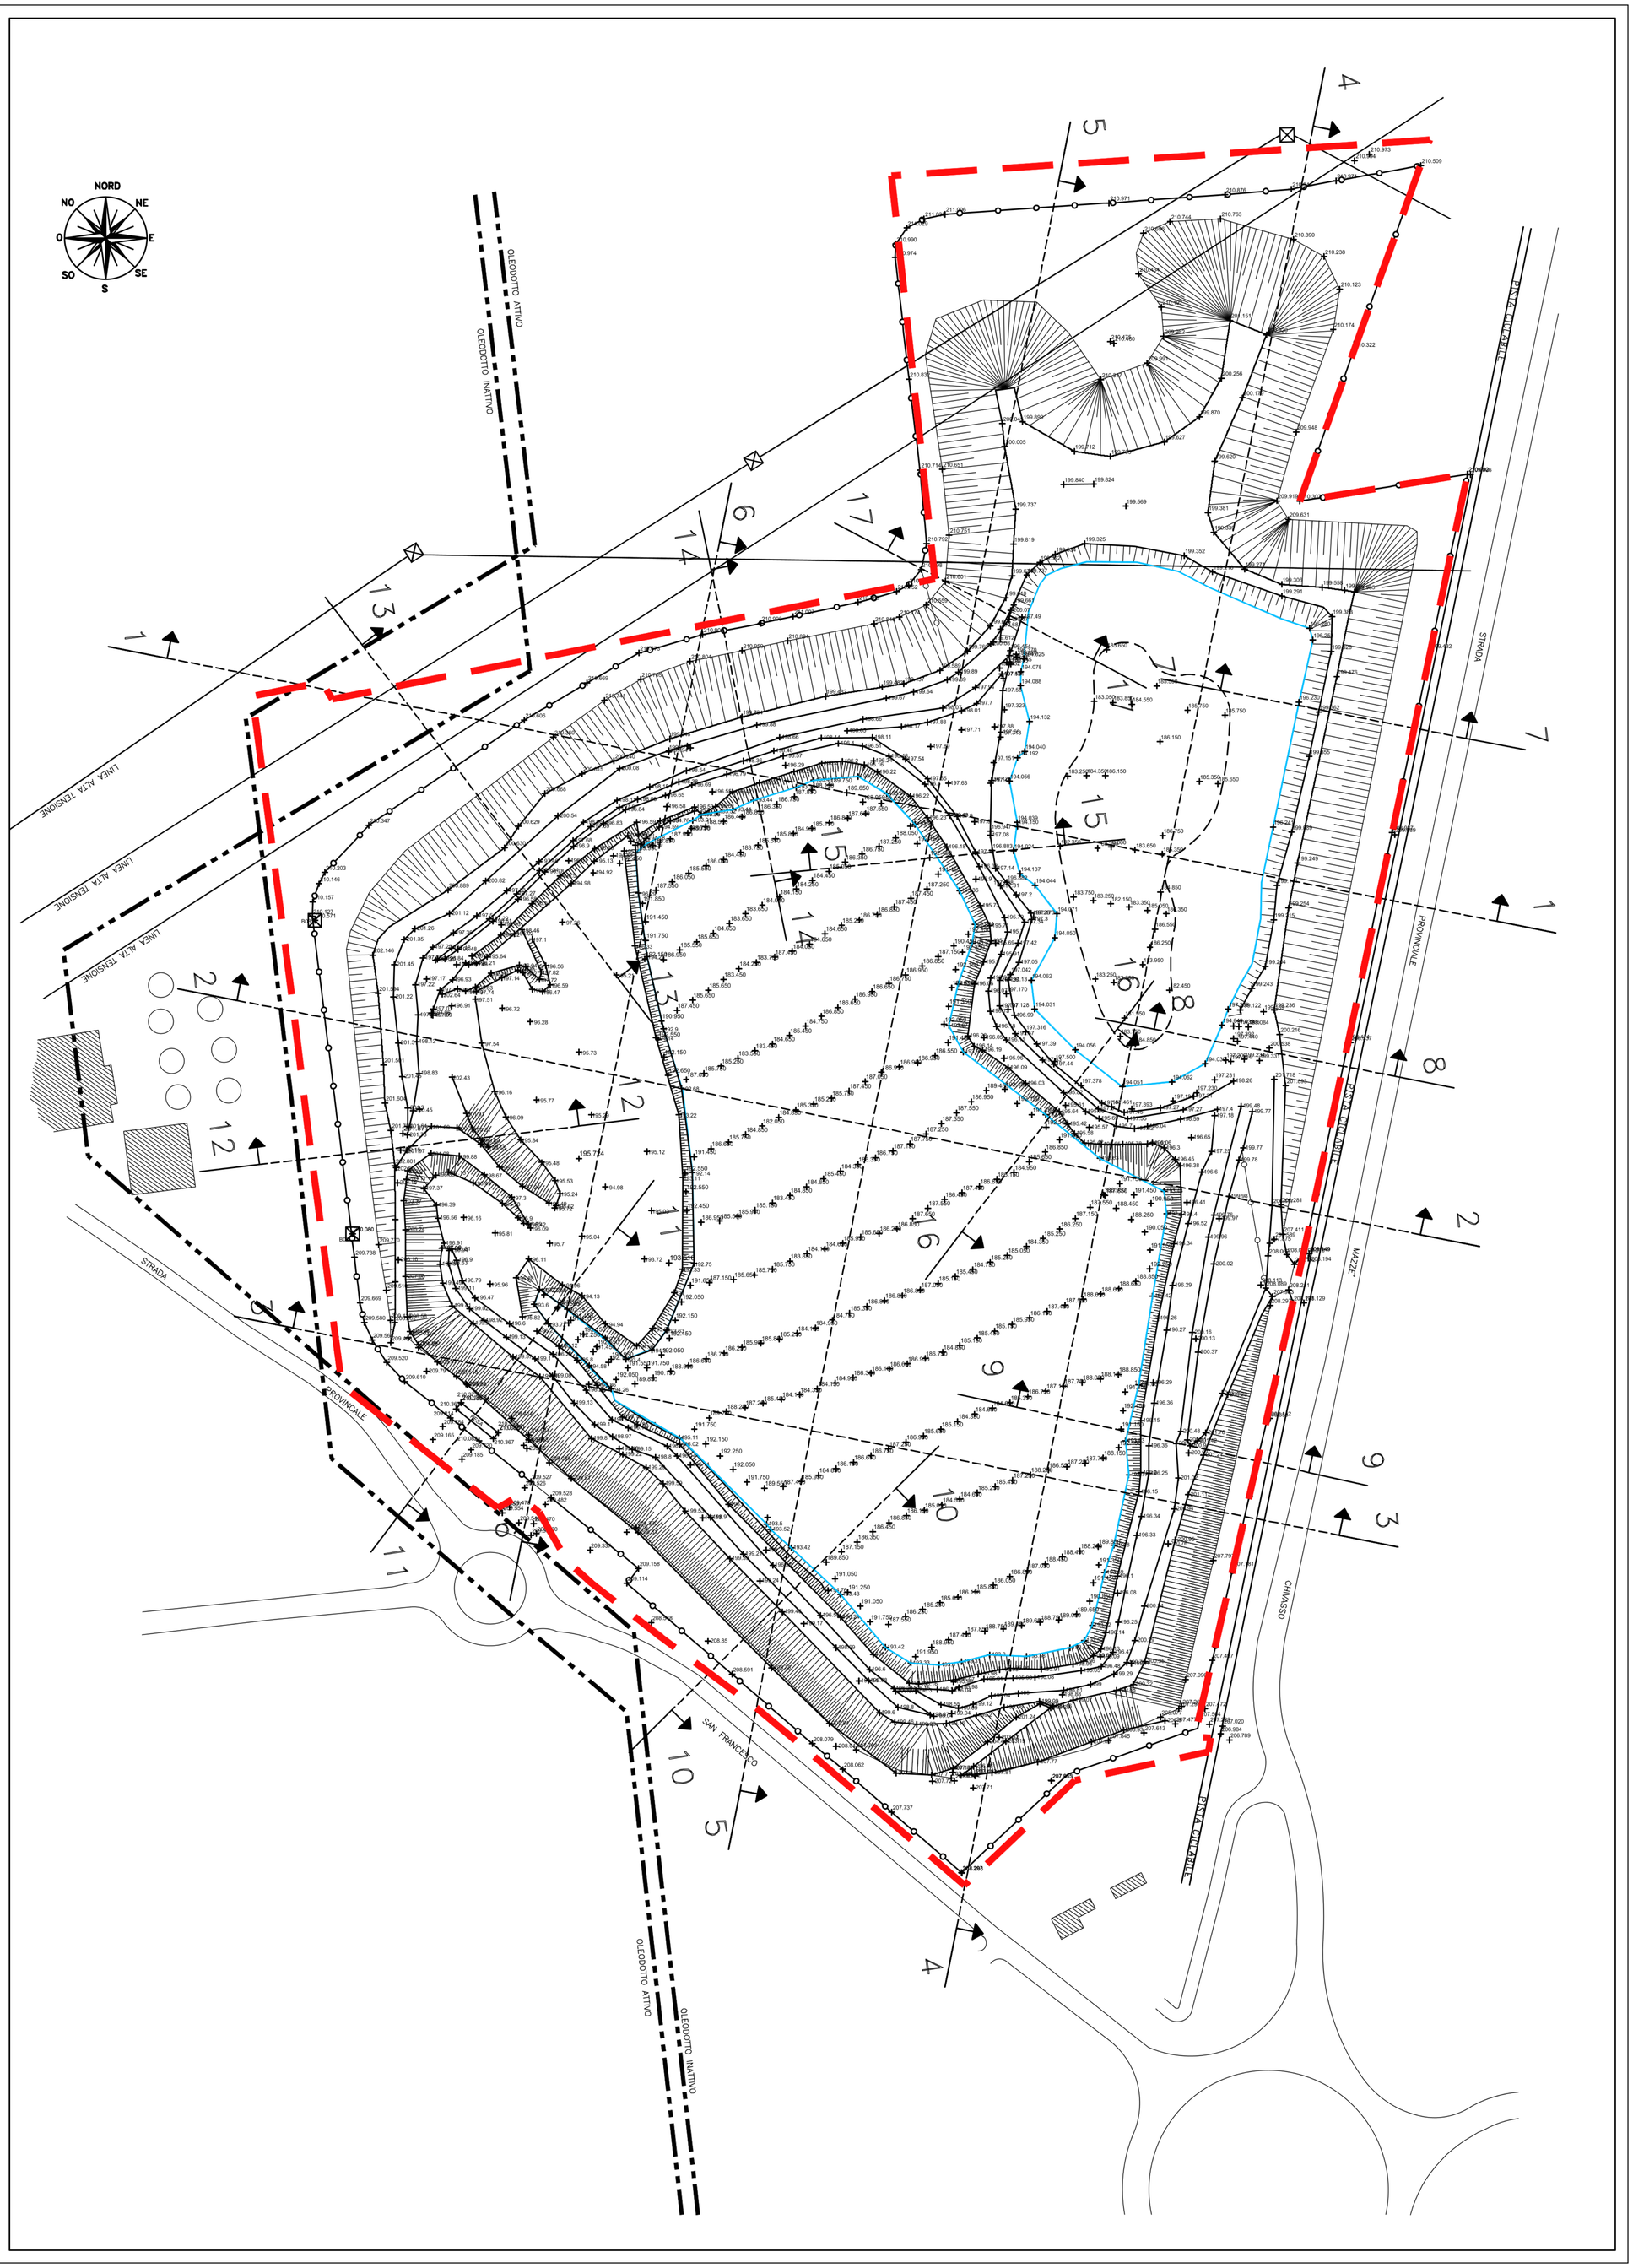
LIMITE AREA AUTORIZZATA