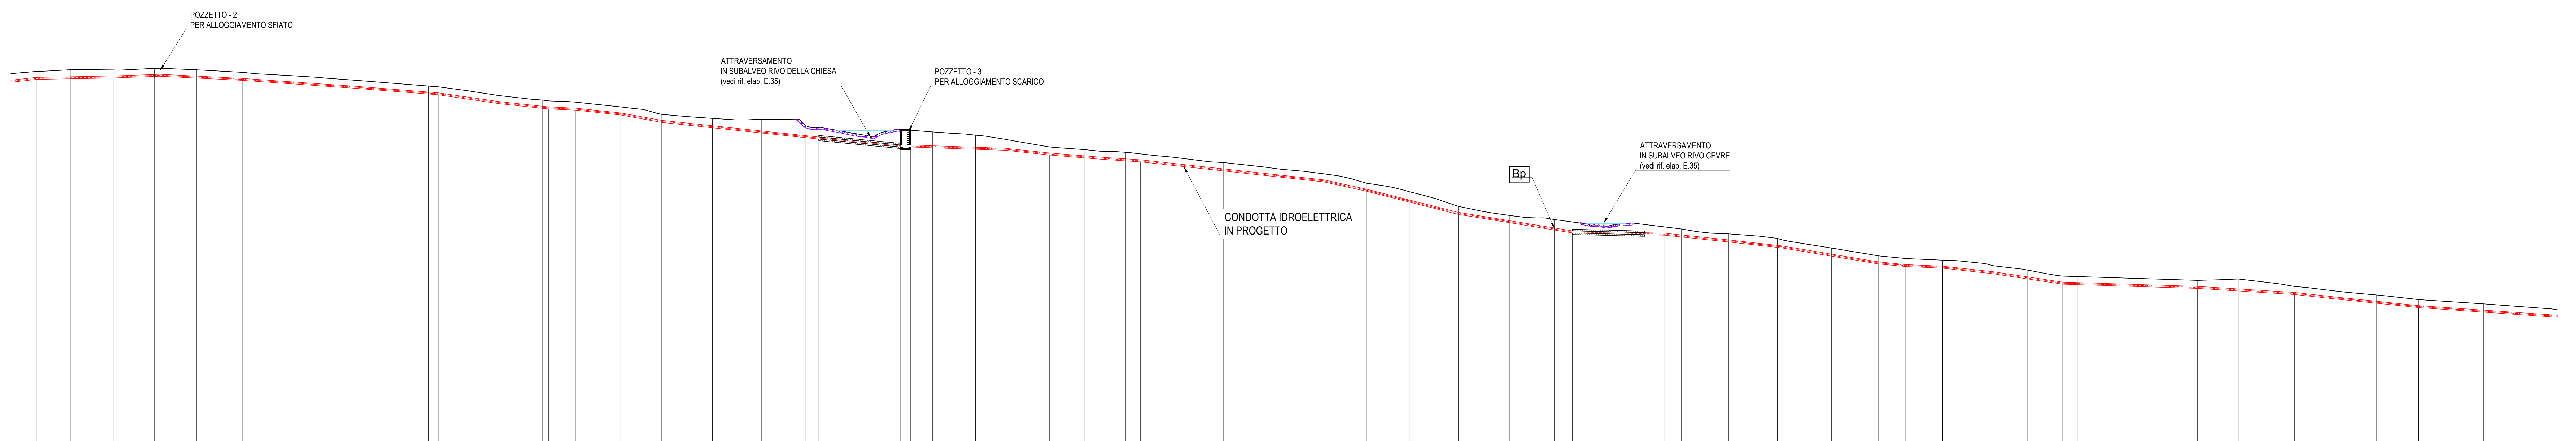



[illegible]

**Profilo longitudinale (3-10)**  
Scala X/Y : 500/500  
Q.Rif. : 1150.00

[illegible]


**Scala X/Y : 500/500**  
**Q.Rif. : 1100.00**

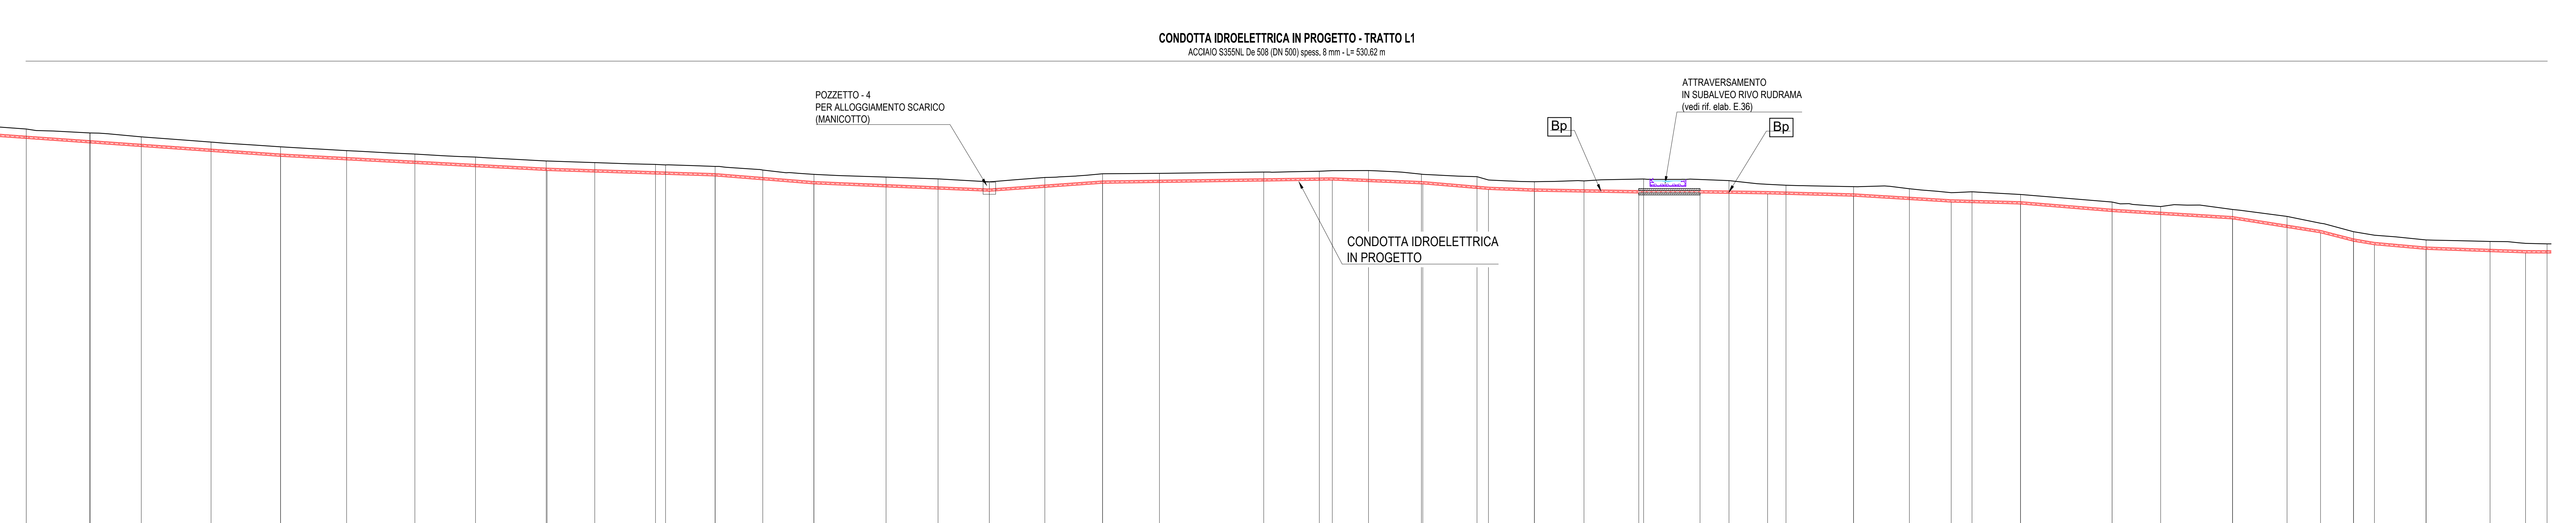[illegible]

## LEGENDA

### BLOCCHI DI ANCORAGGIO IN PROGETTO

<b>Bp</b>	Blocco di ancoraggio planimetrico
<b>Ba</b>	Blocco di ancoraggio altimetrico
<b>Bpa</b>	Blocco di ancoraggio piano-altimetrico





PROG. ATO3 N° 15014	PFTE
Comuni delle Valli di Lanzo	

BALME - ALA DI STURA  
SOSTITUZIONE CONDOTTA IDRICA

## PROGETTO DI FATTIBILITÀ TECNICO ED ECONOMICA

PROFILO LONGITUDINALE  
COMUNE DI ALA DI STURA  
TRATTO 2

Scale 1:500 / 1:500

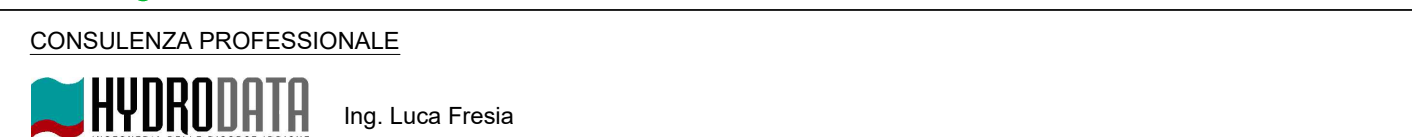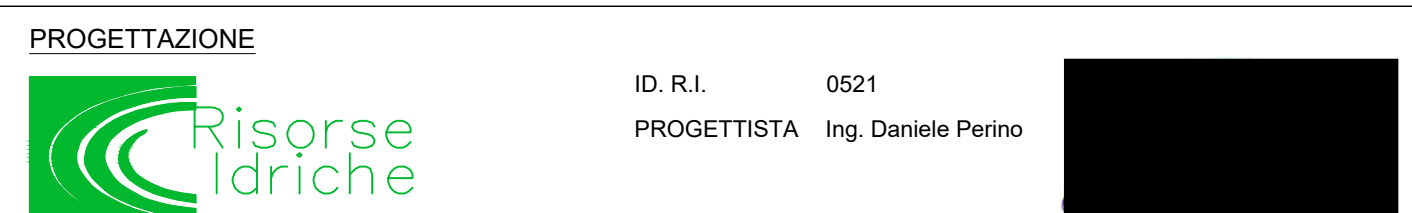

3					
2					
1					
0					
REV.	Emissione	Febbraio 2025	HYD / RI	PERNO	BOTTO
	DESCRIZIONE	DATA	REDAZIONE	VERIFICA	APPROVAZIONE